


**Схема расположения границ публичного сервитута
для размещения объекта
ВЛ-10 кВ №11 ПС Трубецкая**
(наименование объекта землеустройства)

План границ объекта землеустройства

Обзорная схема границ объекта землеустройства

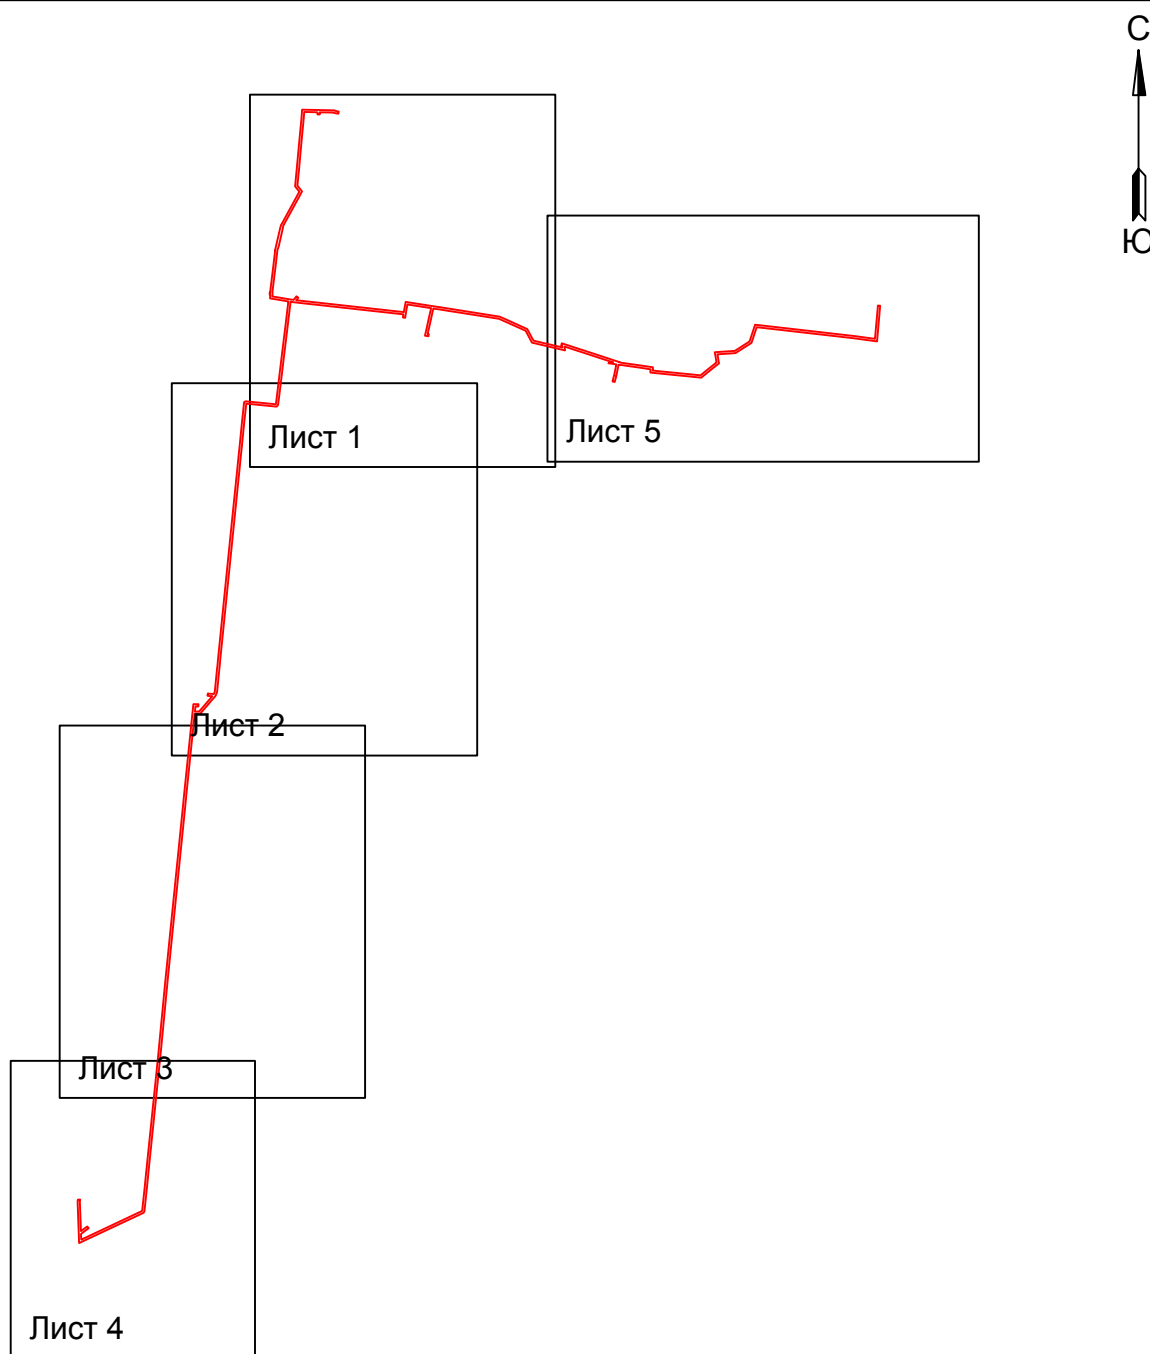

Условные обозначения:

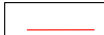
 - граница зоны публичного сервитута

Схема расположения границ публичного сервитута
для размещения объекта
ВЛ-10 кВ №11 ПС Трубейская
(наименование объекта землеустройства)
План границ объекта землеустройства



Обозначение характерных точек границ	Координаты, м		Обозначение характерных точек границ	Координаты, м		Обозначение характерных точек границ	Координаты, м	
	X	Y		X	Y		X	Y
1	340537.1	2126011.21	138	340581.03	2126108.53	293	342299.62	2126294.95
2	340535.78	2126021.61	139	340580.9	2126055.88	294	342283.77	2126294.13
3	340535.52	2126021.57	140	340510.03	2126046.77	295	342284.03	2126272.98
4	340531.66	2126046.94	141	340514.28	2126018.89	296	342296.56	2126273.42
5	340501.12	2126062.23	142	34051.97	2125973.31	297	342304.17	2126278.85
6	340566.18	2126074.45	143	340077.73	2125966.64	298	342306.75	2126163.46
7	340553.22	2126091.48	144	339934.48	2125948.9	299	342306.85	2126148.06
8	340536.81	2126079.99	145	339862.55	2125944.44	300	342247.31	2126141.34
9	340538.64	2126072.23	146	339645.38	2125914.05	301	341999.12	2126119.84
10	340496.97	2126359.43	147	339596.61	2125908.29	302	341760.93	2126098.33
11	340488.99	2126443.2	148	339539.2	2125900.66	303	341718.44	2126091.29
12	340433.15	2127029.65	149	339533.61	2125887.91	304	341611.38	2126083.64
13	340417.29	2127088.16	150	339531.23	2125812.73	305	341557.57	2126272.35
14	340417.8	2127088.24	151	339536.51	2125757.11	306	341503.39	2126089.21
15	340417.76	2127088.52	249	339552.52	2125814.82	307	341230.31	2125949.17
16	34051.42	2127094.53	250	339546.06	2125876.62	308	341209.12	2125946.11
17	340513.1	2127105.93	251	339548.04	2125880.24	309	341038.56	2125906.96
18	340474.73	2127350.95	252	339599.28	2125887.05	310	341005.39	2125895.42
19	340475.29	2127351.07	253	339557.06	2125927.66	311	340888.16	2125871.21
20	340473.11	2127361.21	254	340080.28	2125945.39	312	340767.62	2125863.76
21	340461.36	2127438.79	255	340154.52	2125954.07	313	340620.56	2125849.26
22	340499	2127629.95	256	340226.9	2125965	314	340600.78	2125848.58
23	340374.08	2127993.16	257	340517.67	2125992.74	315	340590.14	2125848.21
24	340347.37	2128033.76	258	340546.47	2125834.6	316	340564.45	2125846.93
25	340256.4	2128255.39	259	340580.77	2126284.52			
26	340147.08	2128313.43	260	340581.03	2128280.82			
27	340105.92	2128489.2	261	340602.59	212822.12			
107	340128.47	2128290.06	262	340602.08	2128272.22			
108	340239.88	2128239.94	263	340622.24	212827.91			
109	340378.82	2128045.04	264	340770.23	212846.36			
110	340553.38	2127967.07	265	340850.68	212854.06			
111	340616.26	2127888.08	266	340999.54	212873.22			
112	340427.02	2127518.39	267	340999.81	212872.07			
113	340440.31	2127435.51	268	341000.87	212873.22			
114	340450.3	2127367.63	269	341001.23	212871.29			
115	340442.2	2127365.85	270	341010.79	212874.63			
116	340359.78	2127247.34	271	341043.71	212884.33			
117	340310.4	2127336.62	272	341214.46	212902.35			
118	340257.4	2127334.82	273	341236.18	212928.4			
119	340211.05	2127314.07	274	341245.63	212931.46			
120	340209.19	2127325.01	275	341246.67	212933.72			
121	340188.09	2127321.41	276	341513.61	2126079.41			
122	340193.78	2127288.11	277	341554.01	212610.74			
123	340262.24	2127303.96	278	341604.77	2126061.47			
124	340315	2127315.72	279	341762.91	2126077.02			
125	340364.4	2127326.45	280	342001.09	2126069.53			
126	340446.77	2127344.94	281	342249.16	2126122.02			
127	340453.78	2127346.45	282	342328.59	2126128.29			
128	340488.93	2127313.2	283	342328.14	2126161.75			
129	340447.6	2127115.58	284	342323.63	2126389.5			
130	340403.89	2127107.79	285	342321.87	2126454.73			
131	340383.01	2127108.64	286	342318.21	2126434.76			
132	340362.72	2127101.83	287	342310.84	2126474			
133	340365.66	2127080.63	288	342289.89	2126469.62			
134	340386.07	2127083.46	289	342288.45	2126424.68			
135	340396.1	2127084.97	290	342300.79	2126426.11			
136	340401.87	2127027.38	291	342302.24	2126388.89			
137	340409.39	2126411.54	292	342303.94	2126293.52			

Используемые условные знаки и обозначения:

- 1 - обозначение характерной точки границы устанавливаемой зоны публичного сервитута
- - границы земельных участков, попадающих в зону публичного сервитута
- - граница кадастрового квартала
- 61:34:0501301 - номер кадастрового квартала
- - граница устанавливаемой зоны публичного сервитута
- - ось линии
- 1103 - кадастровый номер ЗУ
- г.Тигант - наименование субъекта, населенного пункта

Масштаб 1:5000

Схема расположения границ публичного сервитута
для размещения объекта
ВЛ-10 кВ №11 ПС Трубецкая
(наименование объекта землеустройства)
План границ объекта землеустройства



Обозначение характерной точки грани	Координаты, м		Обозначение характерной точки грани	Координаты, м	
	X	Y		X	Y
146	339645.38	2329914.05	241	338848.82	2325066.79
147	339696.61	2329909.29	242	339020.17	2325514.35
148	339539.2	2329900.66	243	339066.02	2325528.85
149	339523.61	2328887.91	244	339136.02	2325536.27
150	339531.23	2328883.73	245	339351.17	2325557.51
151	339536.51	2325757.1	246	339496.57	2325572.71
152	339552.06	2325600.17	247	339565.56	2325580.1
153	339549.02	2325578.8	248	339574.2	2325593.84
154	339133.82	2325557.56	249	339552.52	2325814.82
155	339063.83	2325550.14	250	339546.06	2325878.62
156	339017.99	2325535.64	251	339548.04	2325880.24
157	338846.6	2325528.08	252	339599.28	2325887.05
158	337181.76	2325359.49			
159	337111.8	2325355.77			
160	337083.41	2325350.42			
161	337039.97	2325345.4			
162	336828.15	2325329.86			
163	336795.35	2325311.75			
164	336786.64	2325303.84			
165	336737.01	2325290.57			
166	336686.62	2325220.33			
167	336656.29	2325193.89			
168	336623.69	2325164.83			
169	336622.8	2325144.21			
170	336620.7	232512.67			
171	336557.4	2325106.41			
209	336559.54	2325083.12			
210	336621.27	2325091.22			
211	336631.67	2325092.27			
212	336640.85	2325093.15			
213	336713.32	2325101.06			
214	336713.33	2325130.15			
215	336712.98	2325148.82			
216	336691.59	2325148.43			
217	336691.93	2325129.96			
218	336691.92	2325120.27			
219	336642.3	2325114.92			
220	336644.17	2325143.06			
221	336644.69	2325155.67			
222	336670.31	2325177.72			
223	336700.61	2325204.14			
224	336750.92	2325247.3			
225	336788.41	2325279.24			
226	336788.9	2325271.98			
227	336790.49	2325249.48			
228	336792.96	2325233.91			
229	336814.69	2325232.25			
230	336811.78	2325251.91			
231	336810.25	2325273.45			
232	336808.88	2325294.03			
233	336833.15	2325303.35			
234	337042.24	2325324.12			
235	337045.2	2325329.12			
236	337113.7	2325331.45			
237	337183.87	2325338.19			
238	338121.51	2325453.82			
239	338194.16	2325440.38			
240	338270.9	2325447.91			

Используемые условные знаки и обозначения:

- 1 - обозначение характерной точки границы устанавливаемой зоны публичного сервитута
- - границы земельных участков, попадающих в зону публичного сервитута
- - граница кадастрового квартала
- 61:34:0600005 - номер кадастрового квартала
- - граница устанавливаемой зоны публичного сервитута
- - ось линии

Масштаб 1:5000

:578 - кадастровый номер ЗУ
п.Гигант - наименование субъекта, населенного пункта

**Схема расположения границ публичного сервитута
для размещения объекта
ВЛ-10 кВ №11 ПС Трубейская
(наименование объекта землеустройства)**

План границ объекта землеустройства



Обозначение характерных точек границ	Координаты, м	
	X	Y
172	335834.12	2325032.32
173	335762.77	2325025.44
174	334100.52	2324857.75
175	333452.88	2324795.39
205	333385.72	2324767.18
206	334102.63	2324836.46
207	335764.99	2325004.15
208	335836.24	2325011.03

Используемые условные знаки и обозначения:

Масштаб 1:5000

Лист 3 из 6

- 1 - обозначение характерной точки границы устанавливаемой зоны публичного сервитута
 - границы земельных участков, попадающих в зону публичного сервитута
 - граница кадастрового квартала
61:34:0600005 - номер кадастрового квартала
 - граница устанавливаемой зоны публичного сервитута
 - ось линии
- :15 - кадастровый номер ЗУ
п.Гигант - наименование субъекта, населенного пункта

Схема расположения границ публичного сервитута
для размещения объекта
ВЛ-10 кВ №11 ПС Трубецкая
(наименование объекта землеустройства)
План границ объекта землеустройства



Обозначение характерных точек границ	Координаты, м	
	X	Y
27	340105.92	2328489.2
28	340082.81	2328586.15
29	340085.98	2328585.69
30	340098.26	2328583.73
31	340101.56	2328578.28
32	340118.2	2328580.76
33	340122.43	2328580.11
34	340121.83	2328581.96
35	340117.06	2328596.64
36	340071.8	2328756.11
37	340056.64	2328783.5
38	339848.27	2329113.37
39	339846.27	2329123.23
40	339845.09	2329122.99
41	339837.91	2329144.69
42	339835.99	2329158.33
43	339826.24	2329223.1
44	339816.44	2329297.95
45	339805.27	2329441.89
46	339864.5	2329440.44
47	339851.86	2329566.41
48	339844.59	2329636.42
49	339831.92	2329769.43
50	339819.43	2329891.75
51	339858.66	2329937.37
52	339930.85	2330030.06
53	339931.5	2330029.61
54	339940.64	2330045.01
55	339981.98	2330036.15
56	340057.72	2330028.33
57	340043	2330101.83
58	340046.28	2330160.31
59	340030.63	2330116.02
60	340139.75	2330355.16
61	340297.69	2330407.46
62	340190.77	2331340.68
63	340174.21	2331463.35
64	340166.87	2331520.36
65	340164.14	2331539.72
66	340178.63	2331567.69
67	340476.78	2331589.01
68	340159.79	2331559.04
69	340145.66	2331517.5
70	340152.99	2331460.53
71	340169.54	2331338.01
72	340274.46	2330422.31
73	340125.82	2330373.09
74	340029.71	2330223.05
75	340024.93	2330161.74
76	340021.64	2330103.18
77	340018.03	2330051.53
78	339985.58	2330057.24
79	339930.66	2330066.36
80	339920.08	2330050.85
81	339840.02	2329950.82
82	339797.23	2329898.4
83	339810.62	2329767.32
84	339823.3	2329634.31

Обозначение характерных точек границ	Координаты, м	
	X	Y
85	339845.26	2329418.12
86	339876.92	2329419.6
87	339895.25	2329294.97
88	339905.05	2329223.13
89	339914.81	2329155.29
90	339920.05	2329117.92
91	339811.88	2329096.03
92	339811.99	2329095.49
93	339777.31	2329086.44
94	339756.27	2329080.68
95	339761.93	2329060.04
96	339782.84	2329065.77
97	339826.37	2329077.12
98	339923.03	2329096.69
99	339933.71	2329020.59
100	339941.33	2329066.19
101	340036.28	2328776.9
102	340051.43	2328729.54
103	340091.55	2328696.51
104	340089.13	2328606.85
105	340054.43	2328611.86
106	340071.79	2328540.18

Используемые условные знаки и обозначения:

- 1 - обозначение характерной точки границы устанавливаемой зоны публичного сервитута
- границы земельных участков, попадающих в зону публичного сервитута
- граница кадастрового квартала
- 61:34:0600005 - номер кадастрового квартала
- граница устанавливаемой зоны публичного сервитута
- ось линии
- :2327 - кадастровый номер ЗУ
- п.Гигант - наименование субъекта, населенного пункта

Масштаб 1:7062