

Схема расположения границ публичного сервитута
для размещения объекта
ВЛ-10 кВ №1 ПС Трубецкая
(наименование объекта землеустройства)

План границ объекта землеустройства



Используемые условные знаки и обозначения:

Масштаб 1:10000

Лист 1 из 4

• 1

- обозначение характерной точки границы устанавливаемой зоны публичного сервитута

- границы земельных участков, попадающих в зону публичного сервитута

- граница кадастрового квартала

60:10:0000000

- номер кадастрового квартала

- граница устанавливаемой зоны публичного сервитута

- ось линии

:242

- кадастровый номер ЗУ

х Камышевка

- наименование субъекта, населенного пункта

Схема расположения границ публичного сервитута
для размещения объекта
ВЛ-10 кВ №1 ПС Трубецкая
(наименование объекта землеустройства)

План границ объекта землеустройства



Используемые условные знаки и обозначения:

Масштаб 1:10000


Лист 2 из 4

- 1** - обозначение характерной точки границы устанавливаемой зоны публичного сервитута
- - границы земельных участков, попадающих в зону публичного сервитута
- - граница кадастрового квартала
- 60:10:0000000** - номер кадастрового квартала
- - граница устанавливаемой зоны публичного сервитута
- - ось линии
- :242** - кадастровый номер ЗУ
- х Камышевка** - наименование субъекта, населенного пункта

Схема расположения границ публичного сервитута для размещения объекта

ВЛ-10 кВ №1 ПС Трубецкая
(наименование объекта землеустройства)

План границ объекта землеустройства

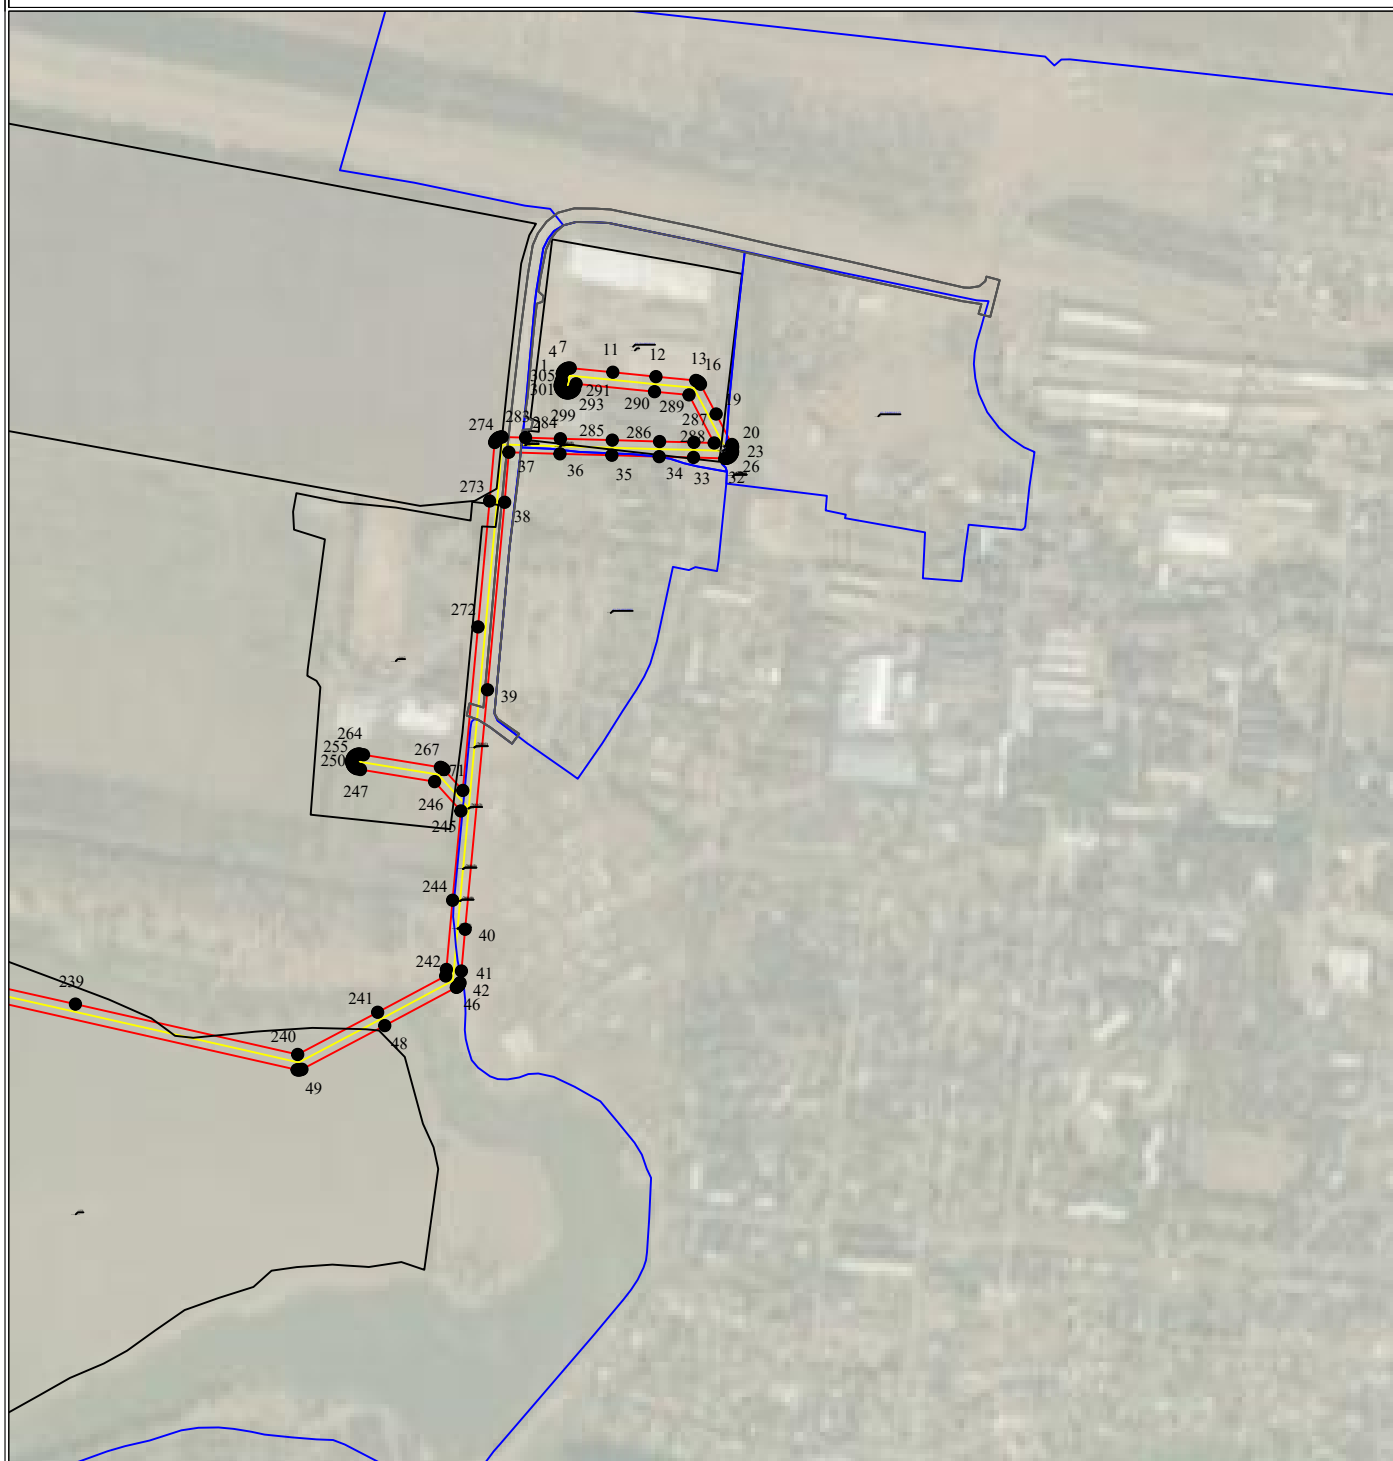

Используемые условные знаки и обозначения:

Масштаб 1:10000

	1 - обозначение характерной точки границы устанавливаемого публичного сервитута
	- границы земельных участков, попадающих в зону публичного сервитута
	- граница кадастрового квартала
	- номер кадастрового квартала

	- граница устанавливаемого публичного сервитута
	- наименование населенного пункта

Схема расположения границ публичного сервитута
для размещения объекта
ВЛ-10 кВ №1 ПС Трубецкая

Каталог координат		
Площадь зоны публичного сервитута		
Обозначение характерных точек границ	Координаты, м	
	X	Y
1	2	3
1	342409.18	2326212.39
2	342417.89	2326213.43
3	342419.53	2326214.02
4	342421.04	2326214.9
5	342422.37	2326216.02
6	342423.49	2326217.35
7	342424.36	2326218.86
8	342424.96	2326220.5
9	342425.26	2326222.22
10	342425.24	2326224.06
11	342419.72	2326280.42
12	342413.88	2326337.49
13	342408.83	2326390.19
14	342408.24	2326391.83
15	342407.37	2326393.34
16	342406.25	2326394.67
17	342404.91	2326395.79
18	342403.81	2326396.43
19	342364.45	2326417.13
20	342324.11	2326438.11
21	342322.47	2326438.71
22	342320.76	2326439.01
23	342314.77	2326438.98
24	342313.06	2326438.68
25	342311.42	2326438.09
26	342309.91	2326437.21
27	342308.57	2326436.09
28	342307.45	2326434.76
29	342306.58	2326433.25
30	342305.99	2326431.61
31	342305.68	2326429.89
32	342305.68	2326428.7
33	342307	2326387.16
34	342307.98	2326341.81
35	342309.91	2326279.16
36	342311.75	2326210.49
37	342313.86	2326142.86
38	342247.64	2326137.29
39	341999.51	2326114.54
40	341682.7	2326084.99
41	341627.42	2326080.1
42	341611.96	2326078.27
43	341610.32	2326077.67
44	341608.81	2326076.8
45	341607.48	2326075.68
46	341606.36	2326074.35
47	341605.76	2326073.3
48	341555.21	2325978.62
49	341497.4	2325869.03
50	341496.8	2325867.39
51	341496.5	2325865.68
52	341496.5	2325863.93
53	341496.74	2325862.59
54	341599.24	2325409.16
55	341645.53	2325203.36
56	341656.96	2325150.09
57	341604.81	2325145.14
58	341294.4	2325114.39
59	341225.39	2325107.3
60	341075.74	2325092.44
61	340999.96	2325084.59
62	340998.32	2325083.99
63	340996.81	2325083.12
64	340995.48	2325082
65	340994.36	2325080.66
66	340993.49	2325079.15
67	340992.89	2325077.52
68	340992.59	2325075.8
69	340992.61	2325073.9
70	341000.02	2325002.07
71	341126.75	2323810.54
72	341290.65	2322294.01
73	341296.78	2322220.68
74	341297.37	2322219.05
75	341298.24	2322217.54
76	341299.36	2322216.2
77	341300.7	2322215.08
78	341302.1	2322214.27
79	341319.96	2322205.66
80	341326.34	2322136.01
81	341356.24	2321820.54
82	341368.37	2321687.24
83	341361.43	2321684.85
84	341295.45	2321680.09
85	341293.81	2321679.5
86	341292.31	2321678.62
87	341290.97	2321677.5
88	341289.85	2321676.17
89	341288.98	2321674.66
90	341288.38	2321673.02

Каталог координат		
Площадь зоны публичного сервитута		
Обозначение характерных точек границ	Координаты, м	
	X	Y
1	2	3
91	341288.08	2321671.3
92	341288.08	2321669.56
93	341288.38	2321667.84
94	341288.98	2321666.21
95	341289.85	2321664.7
96	341290.97	2321663.36
97	341292.31	2321662.24
98	341293.81	2321661.37
99	341295.45	2321660.77
100	341297.17	2321660.47
101	341298.91	2321660.47
102	341302.42	2321660.79
103	341364.3	2321665
104	341366.68	2321665.55
105	341370.28	2321666.75
106	341401.06	2321344.96
107	341404.49	2321306.22
108	341405.08	2321304.59
109	341405.95	2321303.08
110	341407.07	2321301.74
111	341408.41	2321300.62
112	341409.92	2321299.75
113	341411.56	2321299.15
114	341413.27	2321298.85
115	341415.02	2321298.85
116	341454.42	2321302.69
117	341931.63	2321349.94
118	342110.42	2321367.99
119	342169.94	2321373.63
120	342569	2321412.6
121	342673.32	2320441.64
122	342673.92	2320440
123	342674.79	2320438.49
124	342675.91	2320437.16
125	342677.25	2320436.04
126	342678.76	2320435.17
127	342680.4	2320434.57
128	342682.11	2320434.27
129	342683.86	2320434.27
130	342685.57	2320434.57
131	342687.21	2320435.17
132	342688.72	2320436.04
133	342690.05	2320437.16
134	342691.18	2320438.49
135	342692.05	2320440
136	342692.64	2320441.64
137	342692.95	2320443.36
138	342692.95	2320445.1
139	342692.41	2320450.79
140	342688.17	2320490.91
141	342587.56	2321426.08
142	342586.97	2321427.72
143	342586.1	2321429.23
144	342584.97	2321430.57
145	342583.64	2321431.69
146	342582.13	2321432.56
147	342580.49	2321433.16
148	342578.78	2321433.46
149	342577.03	2321433.46
150	342537.76	2321429.71
151	342108.5	2321387.89
152	341869.44	2321363.97
153	341423.26	2321319.75
154	341420.98	2321346.7
155	341398.2	2321585.95
156	341454.2	2321588.8
157	341643.58	2321599.58
158	341654.88	2321599.65
159	341656.6	2321599.95
160	341658.24	2321600.55
161	341659.75	2321601.42
162	341661.08	2321602.54
163	341662.2	2321603.88
164	341663.07	2321605.39
165	341663.67	2321607.02
166	341663.97	2321608.74
167	341663.97	2321610.48
168	341663.67	2321612.2
169	341663.07	2321613.84
170	341662.2	2321615.35
171	341661.08	2321616.68
172	341659.75	2321617.8
173	341658.24	2321618.67
174	341656.6	2321619.27
175	341654.88	2321619.57
176	341642.7	2321619.54
177	341453.15	2321608.78
178	341396.18	2321605.87
179	341388.98	2321681.26
180	341383.14	2321746.89


Каталог координат		
Площадь зоны публичного сервитута		
Обозначение характерных точек границ	Координаты, м	
	X	Y
1	2	3
181	341376.16	2321822.4
182	341340.27	2322203.17
183	341397.82	2322208.47
184	341557.36	2322224.66
185	341798.05	2322249.45
186	341863.65	2322255.8
187	341901.85	2322256.63
188	341923.42	2321934.7
189	341928.84	2321863.42
190	341929.44	2321861.78
191	341930.31	2321860.27
192	341931.43	2321858.94
193	341932.76	2321857.82
194	341934.27	2321856.94
195	341935.91	2321856.35
196	341937.63	2321856.05
197	341939.37	2321856.05
198	341941.09	2321856.35
199	341942.72	2321856.94
200	341944.23	2321857.82
201	341945.57	2321858.94
202	341946.69	2321860.27
203	341947.56	2321861.78
204	341948.16	2321863.42
205	341948.46	2321865.14
206	341948.46	2321866.55
207	341948.09	2321873.59
208	341943.37	2321936.1
209	341920.84	2322269.43
210	341920.24	2322271.07
211	341919.37	2322272.58
212	341918.25	2322273.91
213	341916.92	2322275.03
214	341915.41	2322275.9
215	341913.77	2322276.5
216	341910.96	2322276.8
217	341862.18	2322275.75
218	341796.1	2322269.35
219	341395.84	2322228.36
220	341331.24	2322222.43
221	341315.94	2322229.8
222	341310.53	2322296.02
223	341019.91	2325004.15
224	341013.52	2325065.99
225	341077.71	2325072.54
226	341227.4	2325087.4
227	341296.42	2325094.5
228	341671.68	2325131.53
229	341673.32	2325132.13
230	341674.83	2325133
231	341676.16	2325134.12
232	341677.28	2325135.46
233	341678.15	2325136.96
234	341678.75	2325138.6
235	341679.05	2325140.32
236	341679.05	2325142.06
237	341678.84	2325143.28
238	341665.03	2325207.71
239	341583.66	2325569.32
240	341517.04	2325863.41
241	341572.86	2325969.23
242	341620.9	2326059.26
243	341629.53	2326060.23
244	341721.09	2326068.43
245	341839.24	2326079.39
246	341878.02	2326044.59
247	341894.02	2325946.53
248	341894.94	2325942.27
249	341895.53	2325940.63
250	341896.4	2325939.12
251	341897.52	2325937.79
252	341898.86	2325936.67
253	341900.37	2325935.8
254	341902.01	2325935.2
255	341903.72	2325934.9
256	341905.47	2325934.9
257	341907.18	2325935.2
258	341908.82	2325935.8
259	341910.33	2325936.67
260	341911.67	2325937.79
261	341912.79	2325939.12
262	341913.66	2325940.63
263	341914.25	2325942.27
264	341914.56	2325943.99
265	341914.56	2325945.73
266	341913.59	2325950.55
267	341896.98	2326052.26
268	341896.39	2326053.9
269	341895.52	2326055.41
270	341893.98	2326057.09

Каталог координат		
Площадь зоны публичного сервитута 209100 кв.м		
Обозначение характерных точек границ	Координаты, м	
	X	Y
1	2	3
271	341866.36	2326081.92
272	342082.73	2326102.06
273	342249.36	2326117.36
274	342326.71	2326124.02
275	342328.35	2326124.62
276	342329.86	2326125.49
277	342331.2	2326126.61
278	342332.32	2326127.95
279	342333.19	2326129.46
280	342333.79	2326131.09
281	342334.09	2326132.81
282	342334.09	2326133.96

**Схема расположения границ публичного сервитута
для размещения объекта
ВЛ-10 кВ №1 ПС Трубецкая**
(наименование объекта землеустройства)

План границ объекта землеустройства

Обзорная схема границ объекта землеустройства

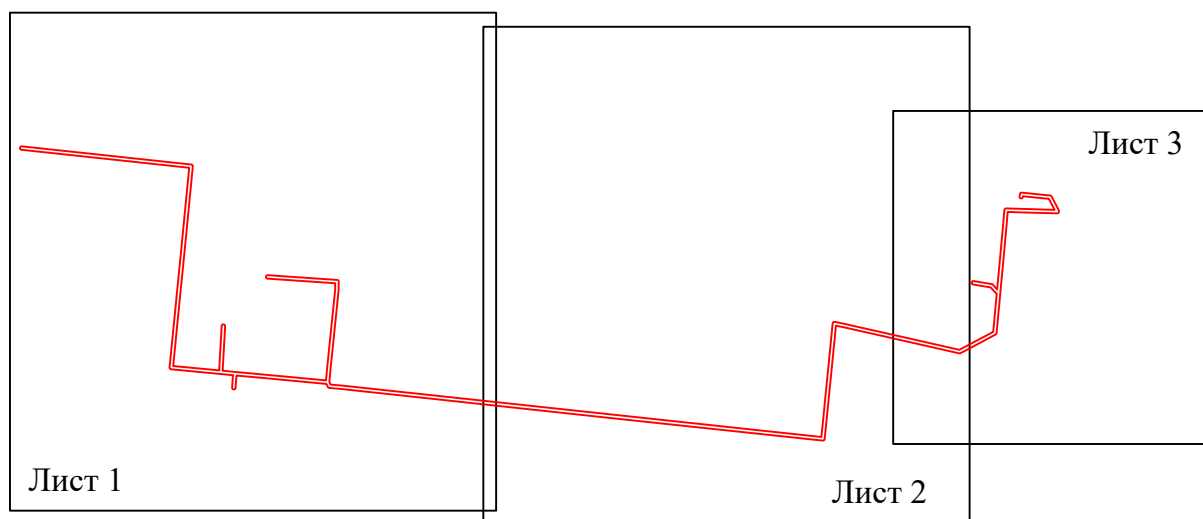

Условные обозначения:

