


Схема расположения границ публичного сервитута
для размещения объекта
ВЛ-10 кВ №16 ПС Сальская
(наименование объекта землеустройства)

План границ объекта землеустройства

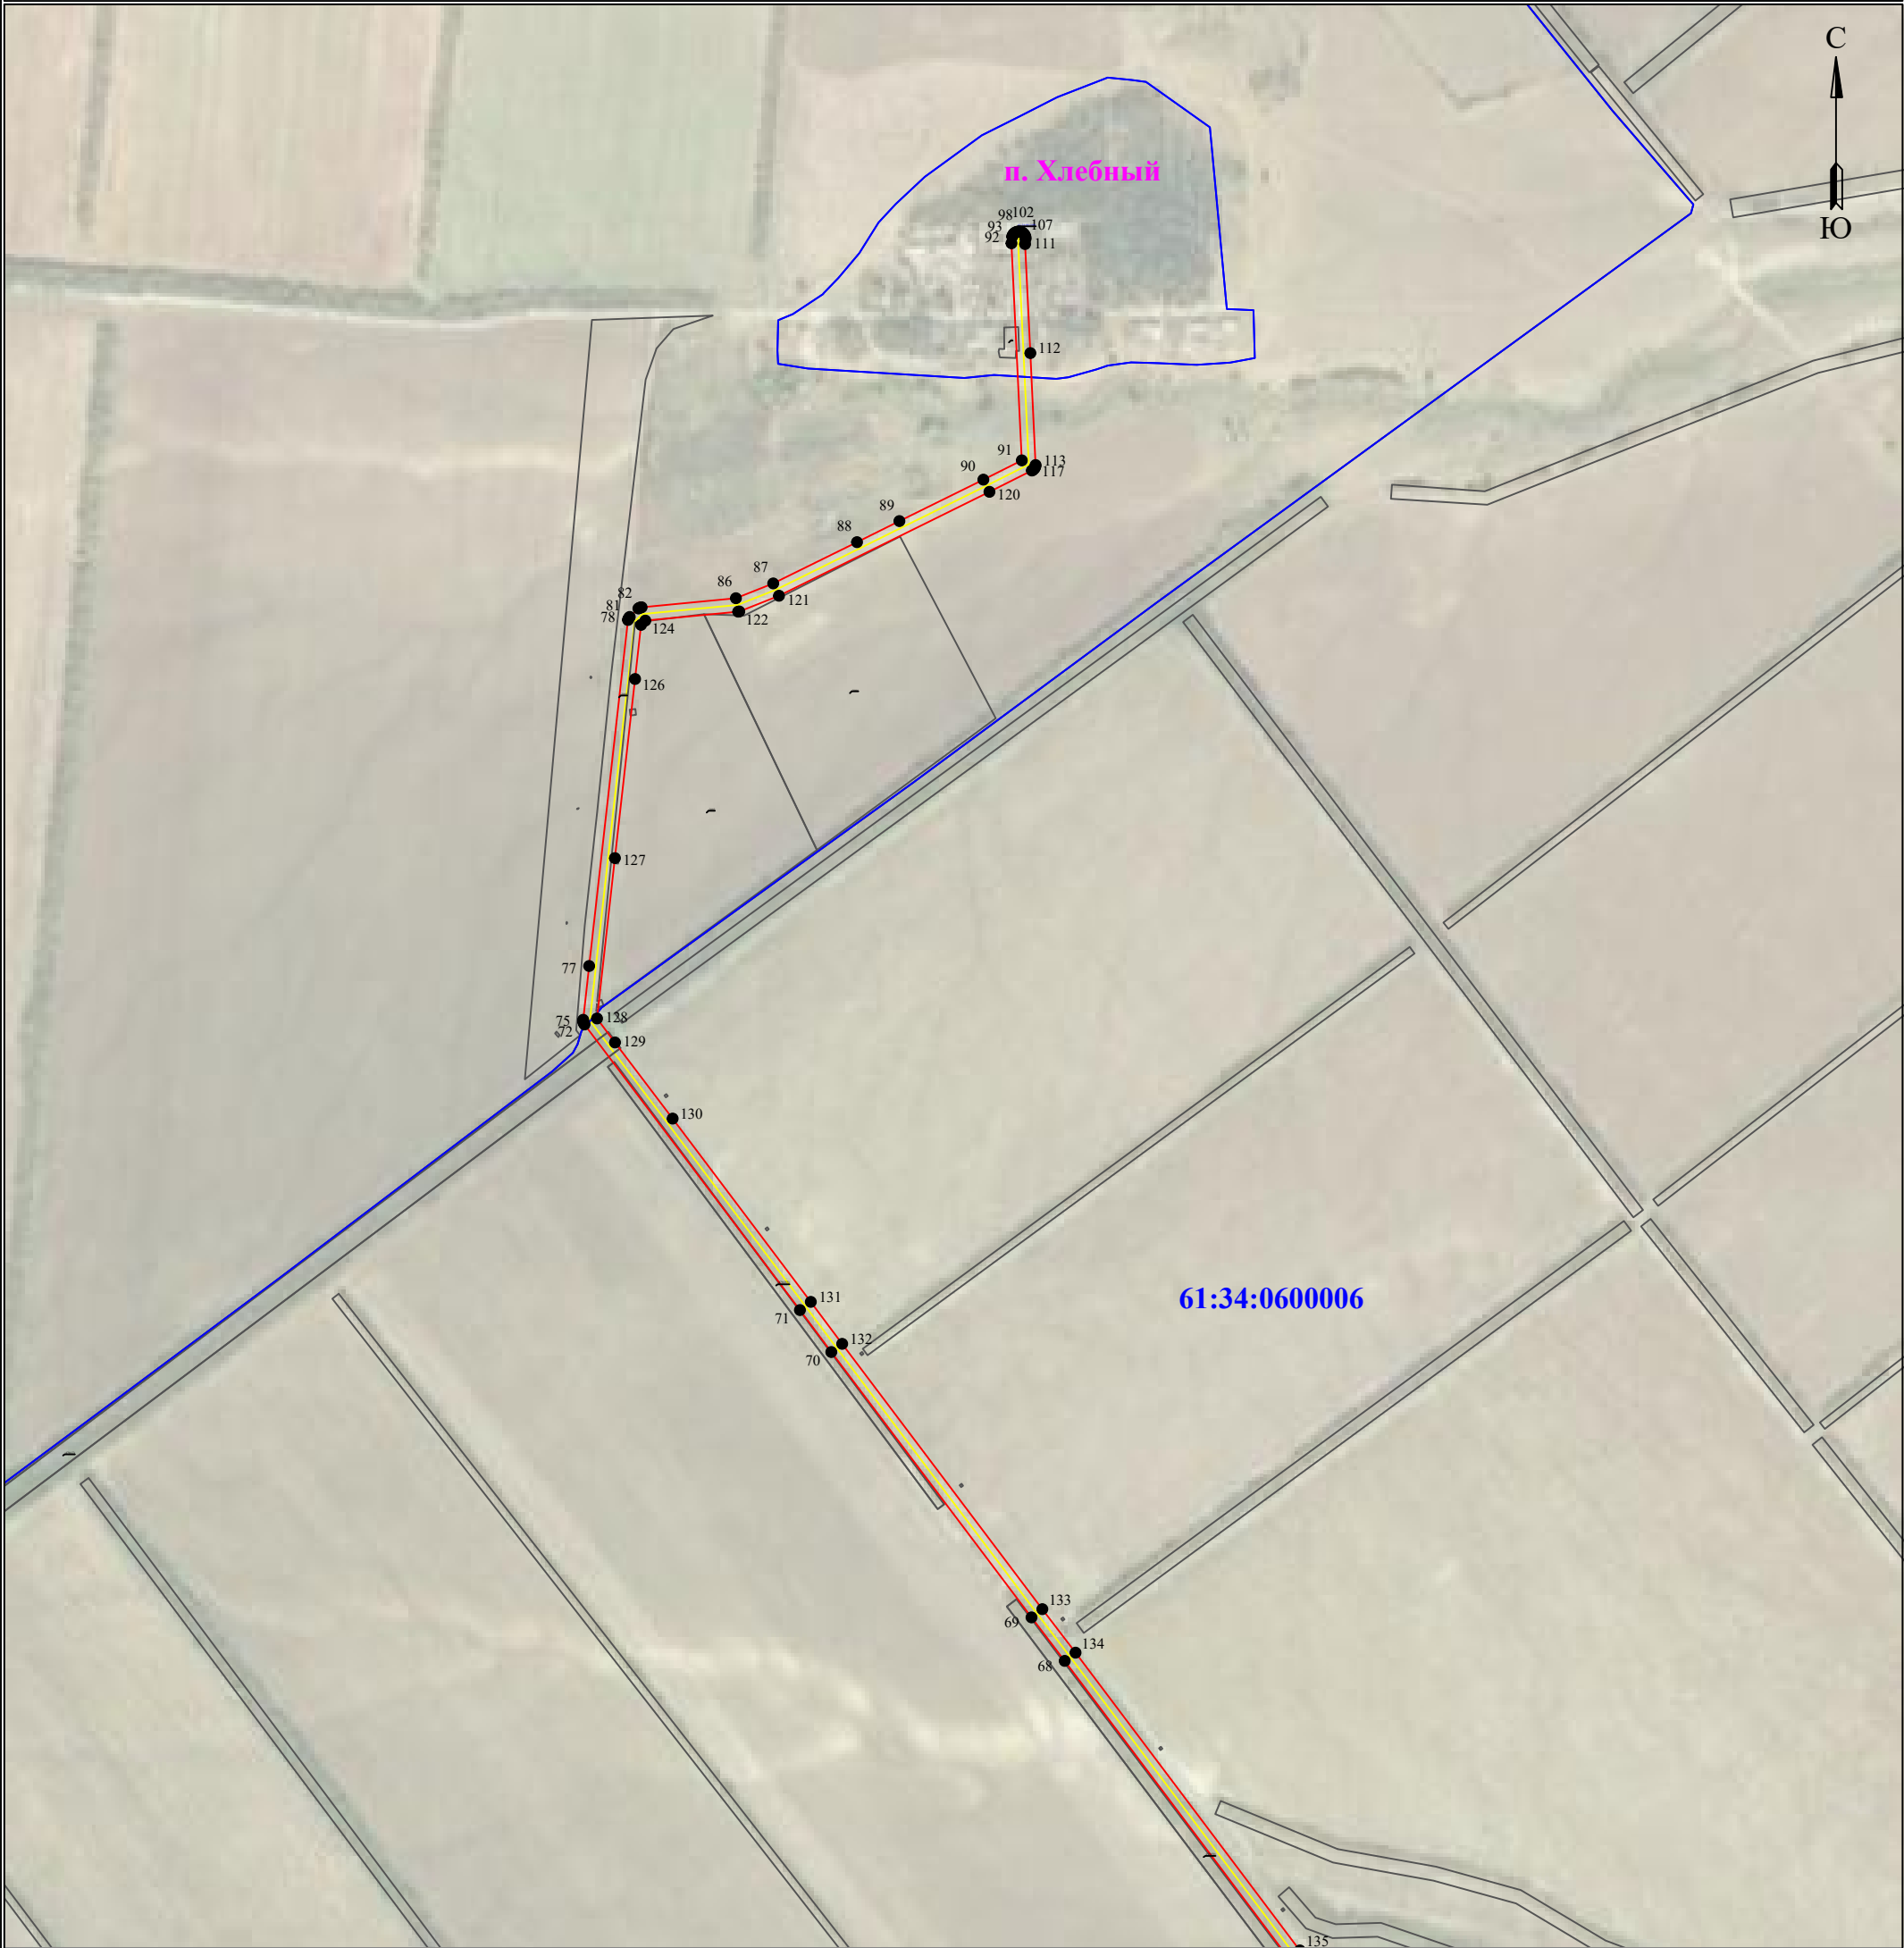

Используемые условные знаки и обозначения:

Масштаб 1:10000

Лист 1 из 5

- 1** - обозначение характерной точки границы устанавливаемой зоны публичного сервитута
- границы земельных участков, попадающих в зону публичного сервитута
- граница кадастрового квартала
- 61:34:0600006** - номер кадастрового квартала
- граница устанавливаемой зоны публичного сервитута
- ось линии
- :242** - кадастровый номер ЗУ
- п. Хлебный** - наименование субъекта, населенного пункта


Схема расположения границ публичного сервитута

для размещения объекта

ВЛ-10 кВ №16 ПС Сальская

(наименование объекта землеустройства)

План границ объекта землеустройства

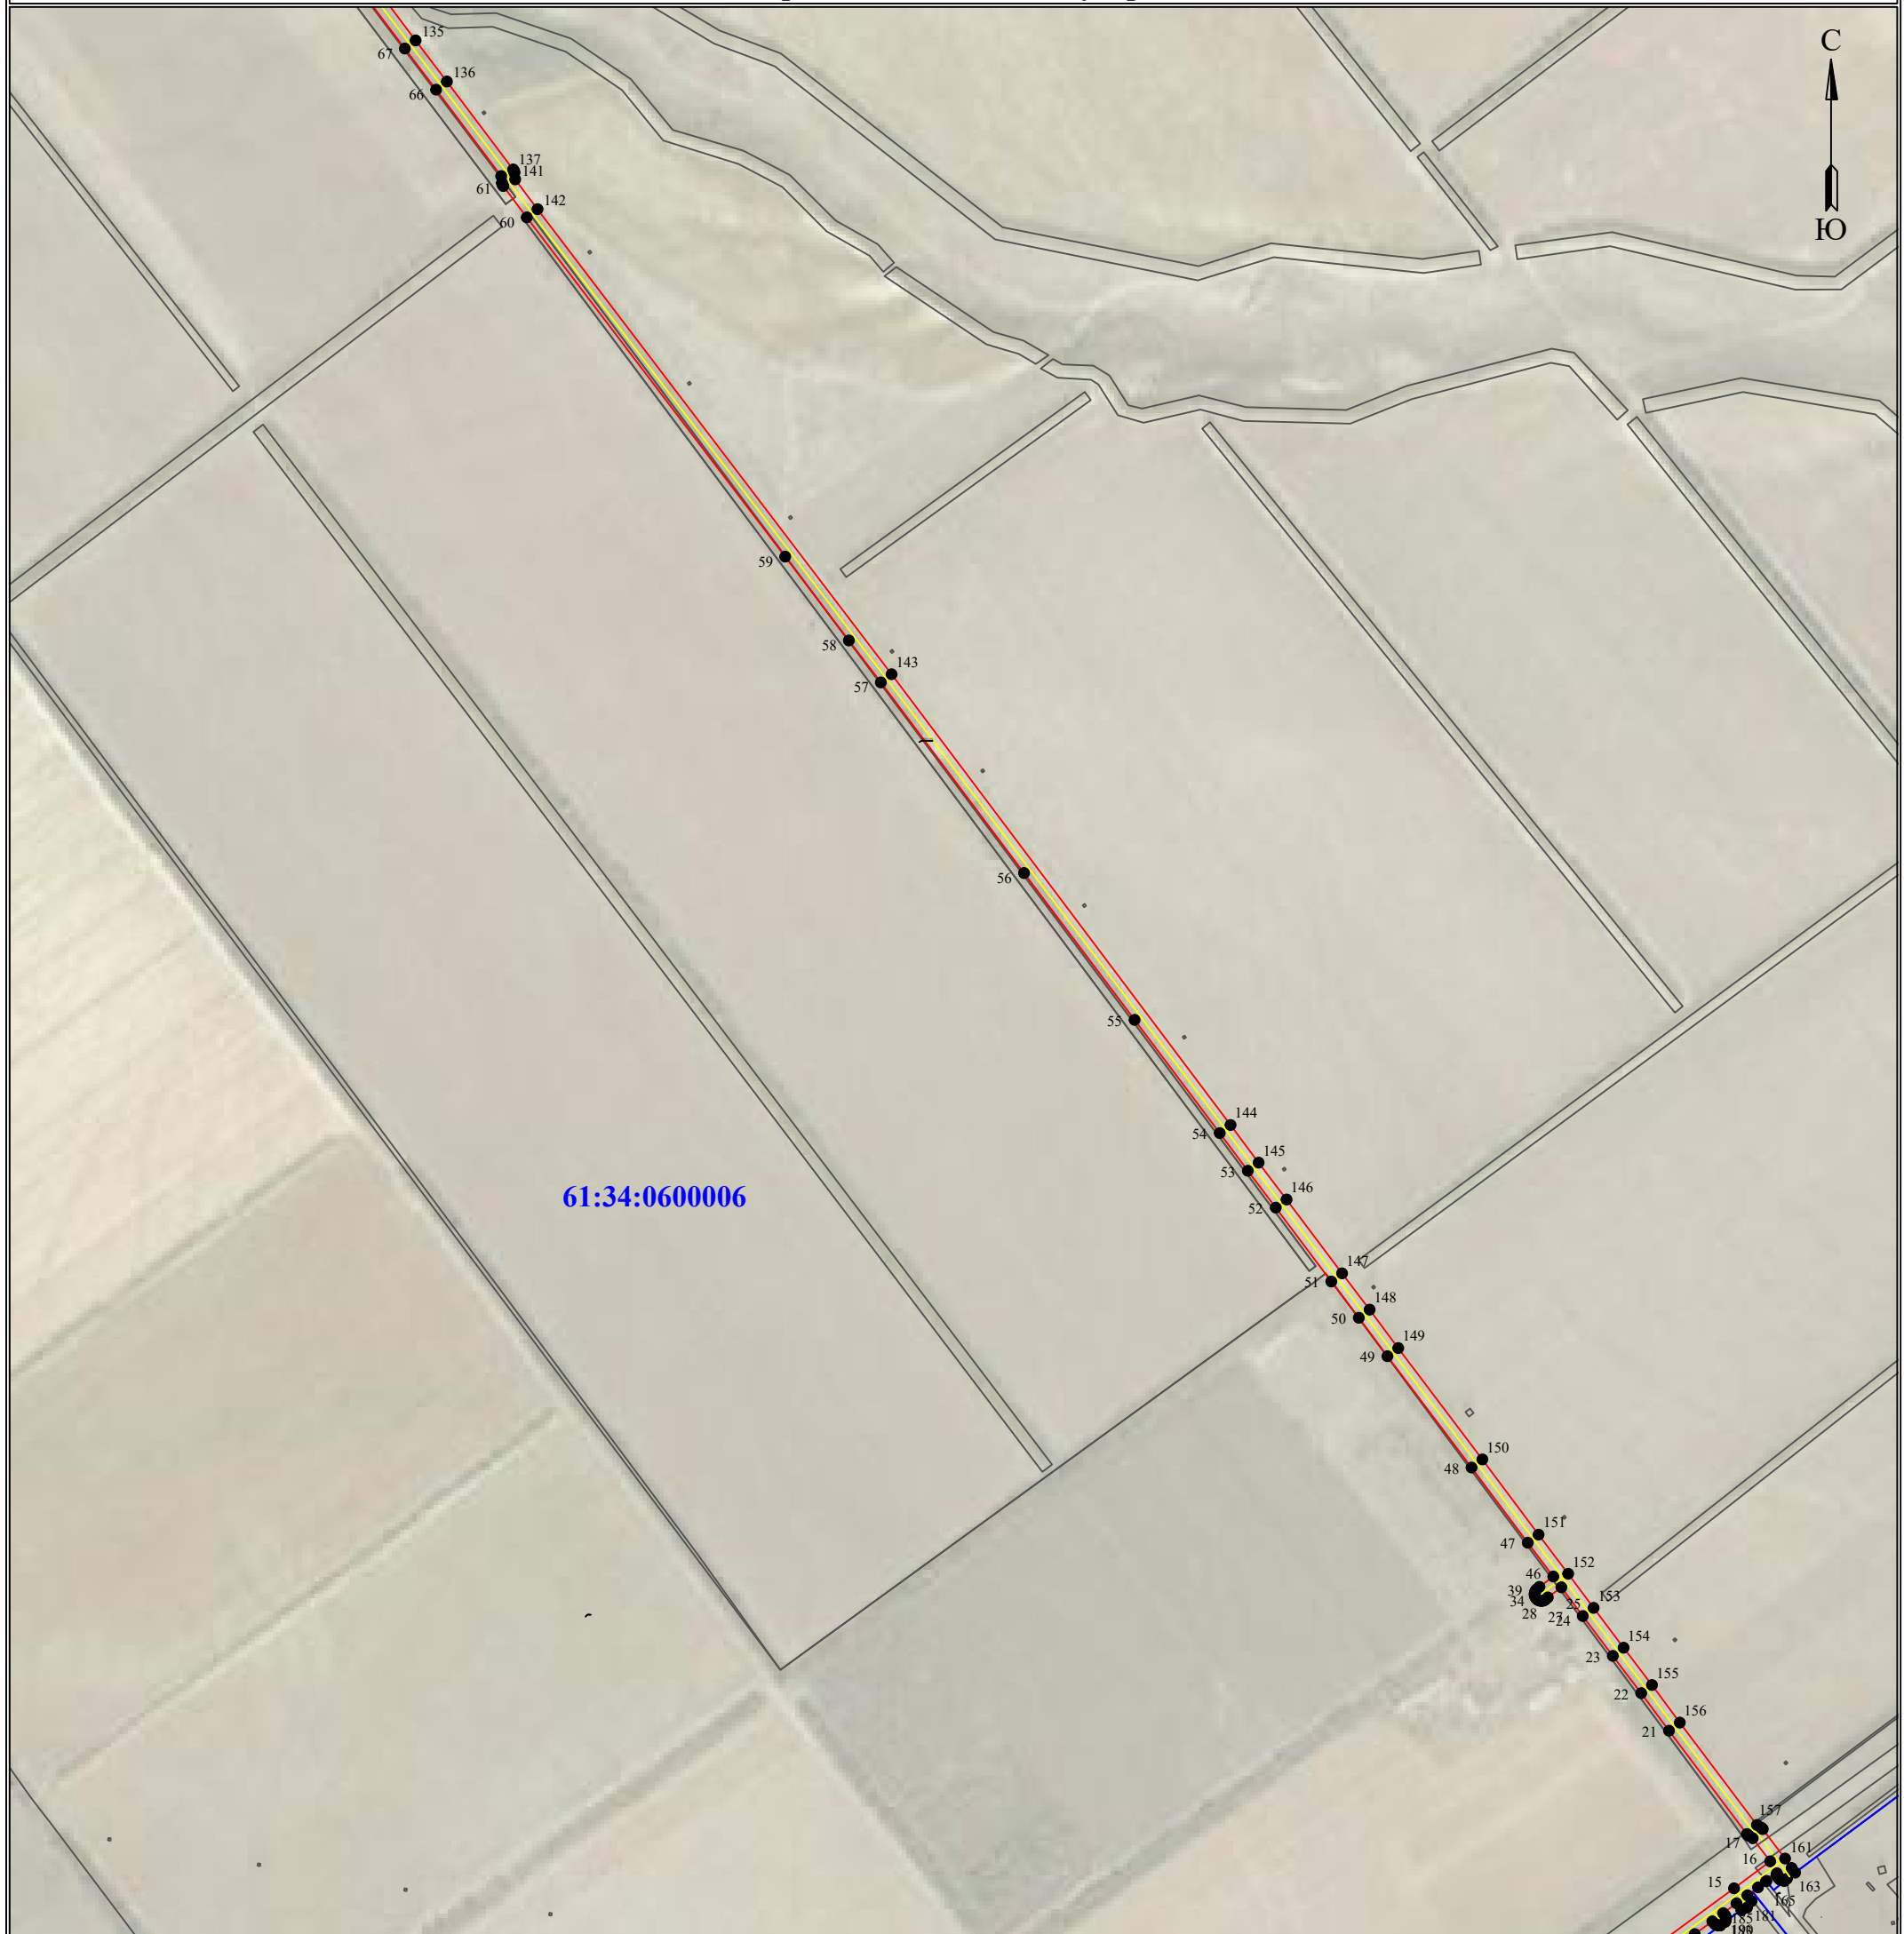

Используемые условные знаки и обозначения:

Масштаб 1:10000


Лист 2 из 5

- 1** - обозначение характерной точки границы устанавливаемой зоны публичного сервитута
- границы земельных участков, попадающих в зону публичного сервитута
- граница кадастрового квартала
- 61:34:0600006** - номер кадастрового квартала
- граница устанавливаемой зоны публичного сервитута
- ось линии
- :242** - кадастровый номер ЗУ
- п. Хлебный** - наименование субъекта, населенного пункта

Схема расположения границ публичного сервитута
для размещения объекта
ВЛ-10 кВ №16 ПС Сальская

(наименование объекта землеустройства)

План границ объекта землеустройства

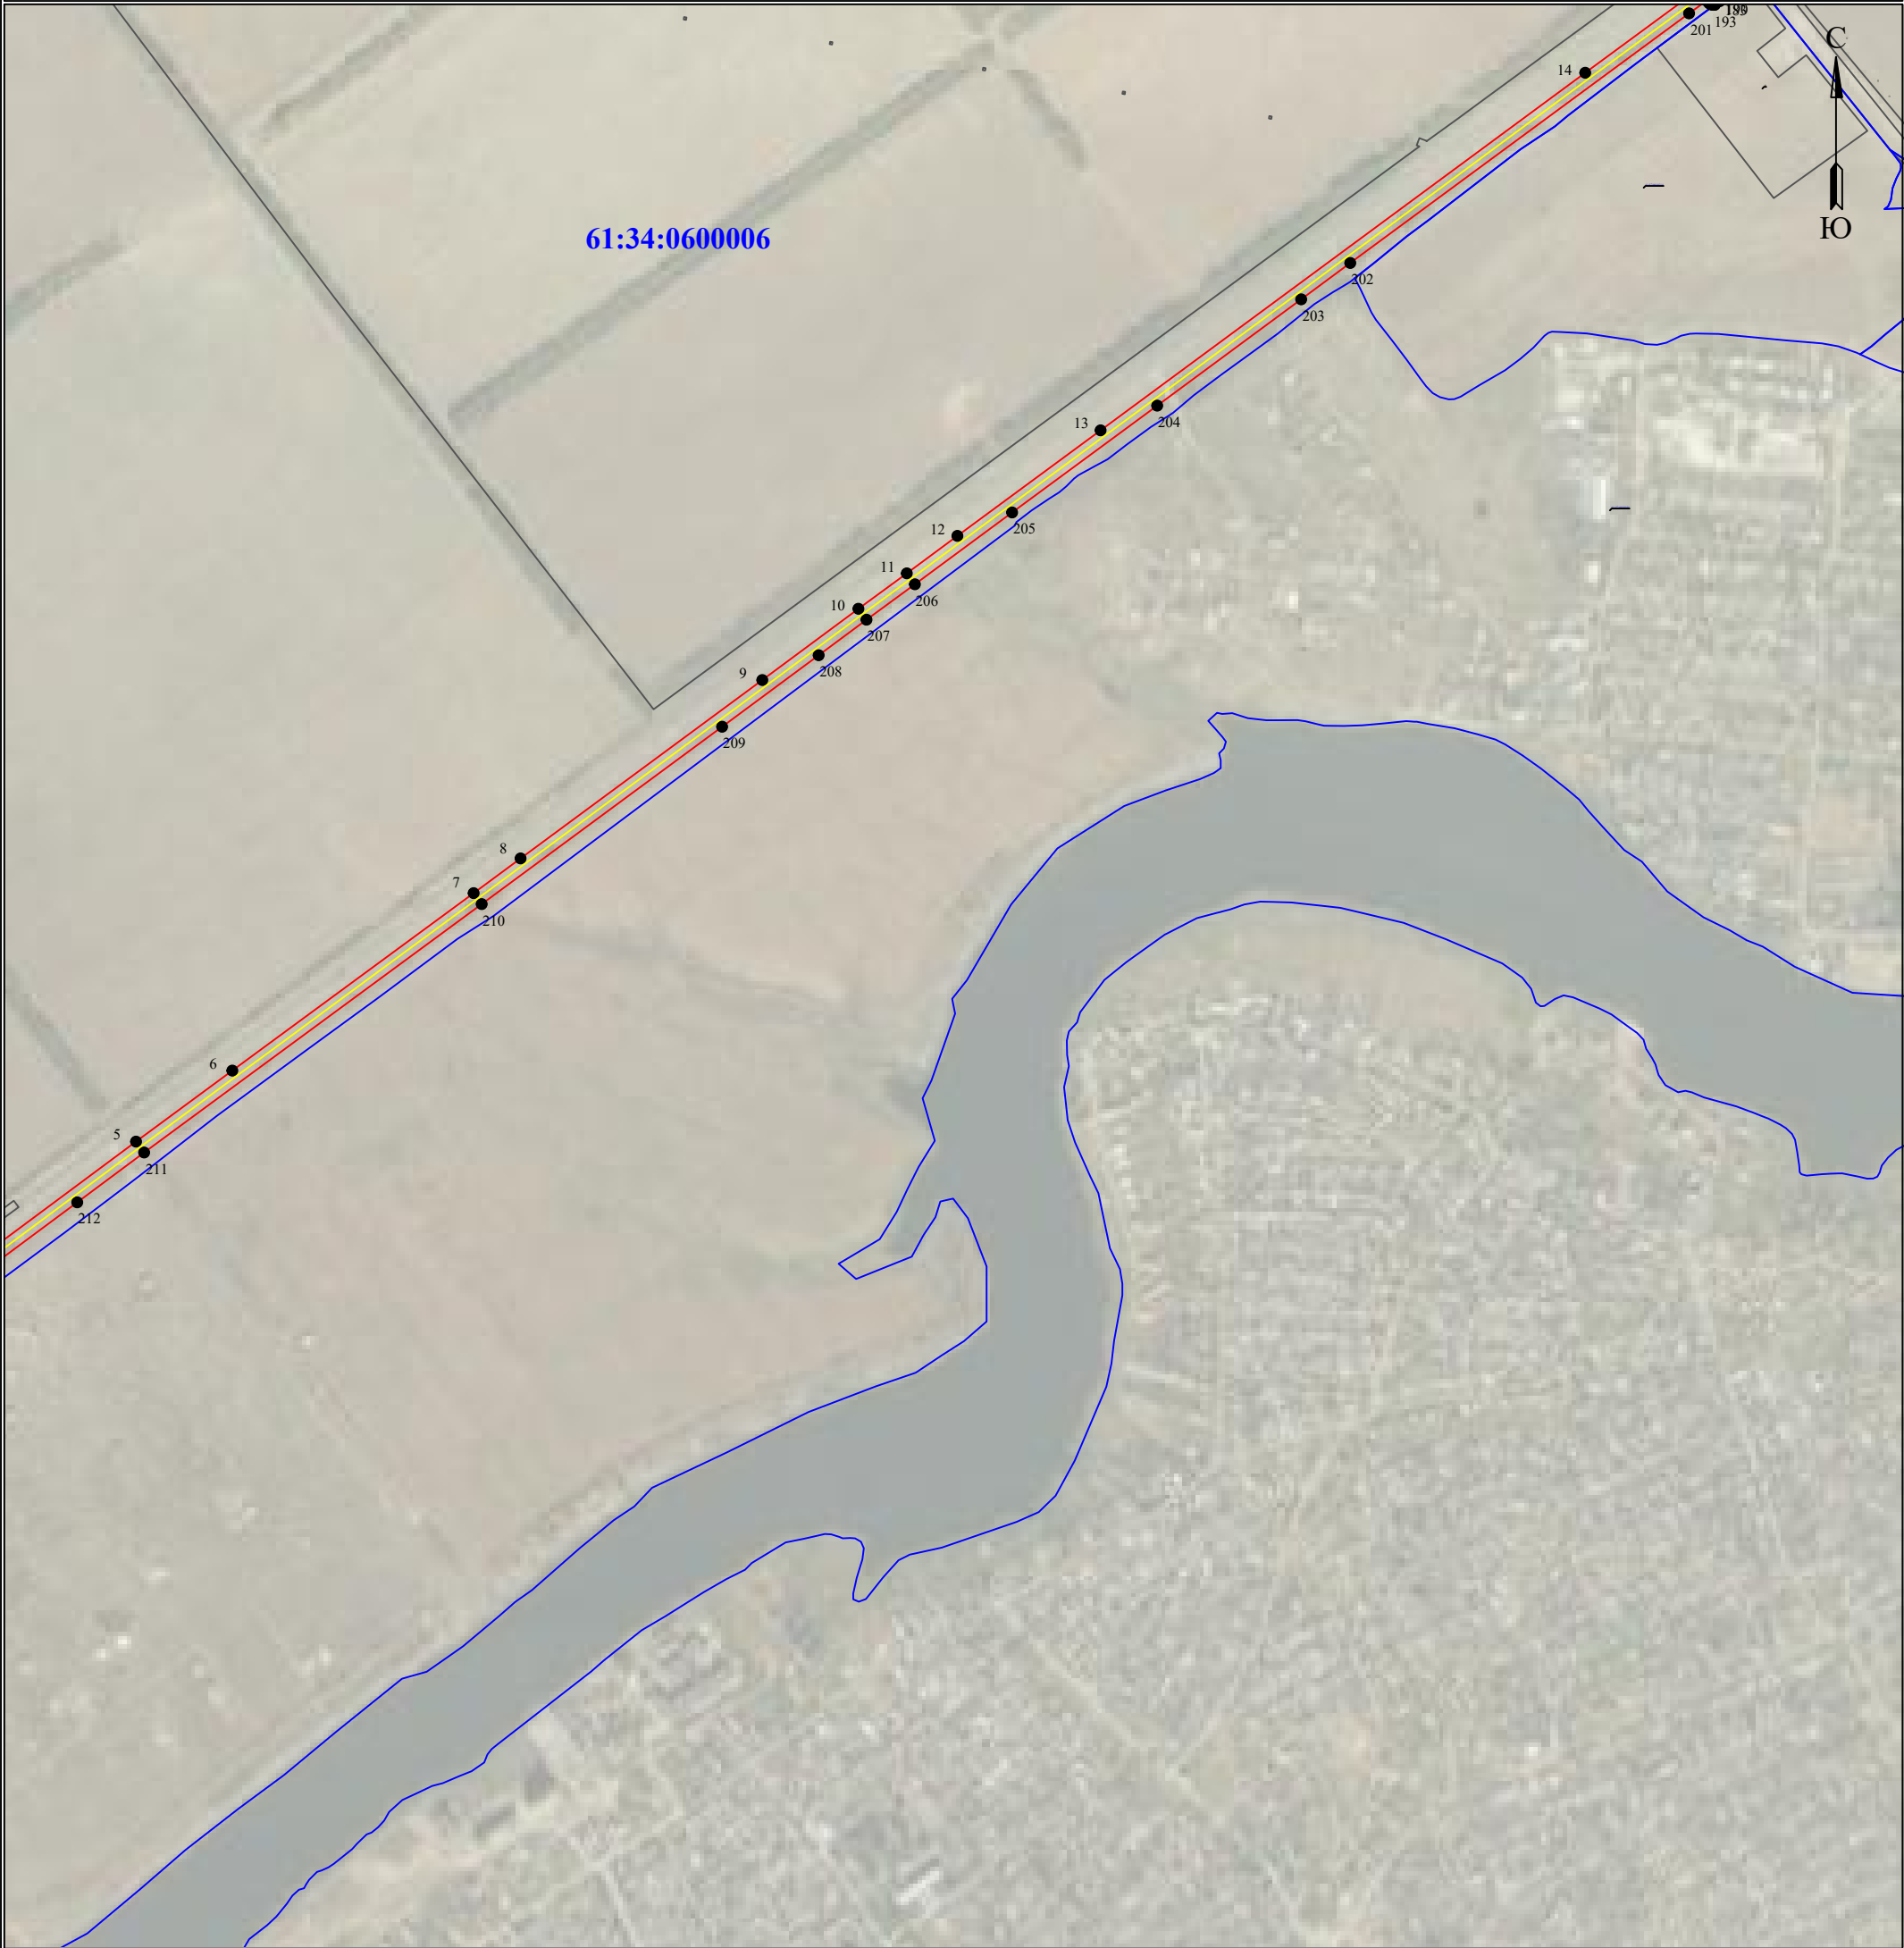

Используемые условные знаки и обозначения:


Масштаб 1:10000

Лист 3 из 5

- 1 - обозначение характерной точки границы устанавливаемой зоны публичного сервитута
- - границы земельных участков, попадающих в зону публичного сервитута
- - граница кадастрового квартала
- 61:34:0600006 - номер кадастрового квартала
- - граница устанавливаемой зоны публичного сервитута
- - ось линии
- :242 - кадастровый номер ЗУ
- п. Хлебный - наименование субъекта, населенного пункта

Схема расположения границ публичного сервитута
для размещения объекта
ВЛ-10 кВ №16 ПС Сальская
(наименование объекта землеустройства)

План границ объекта землеустройства

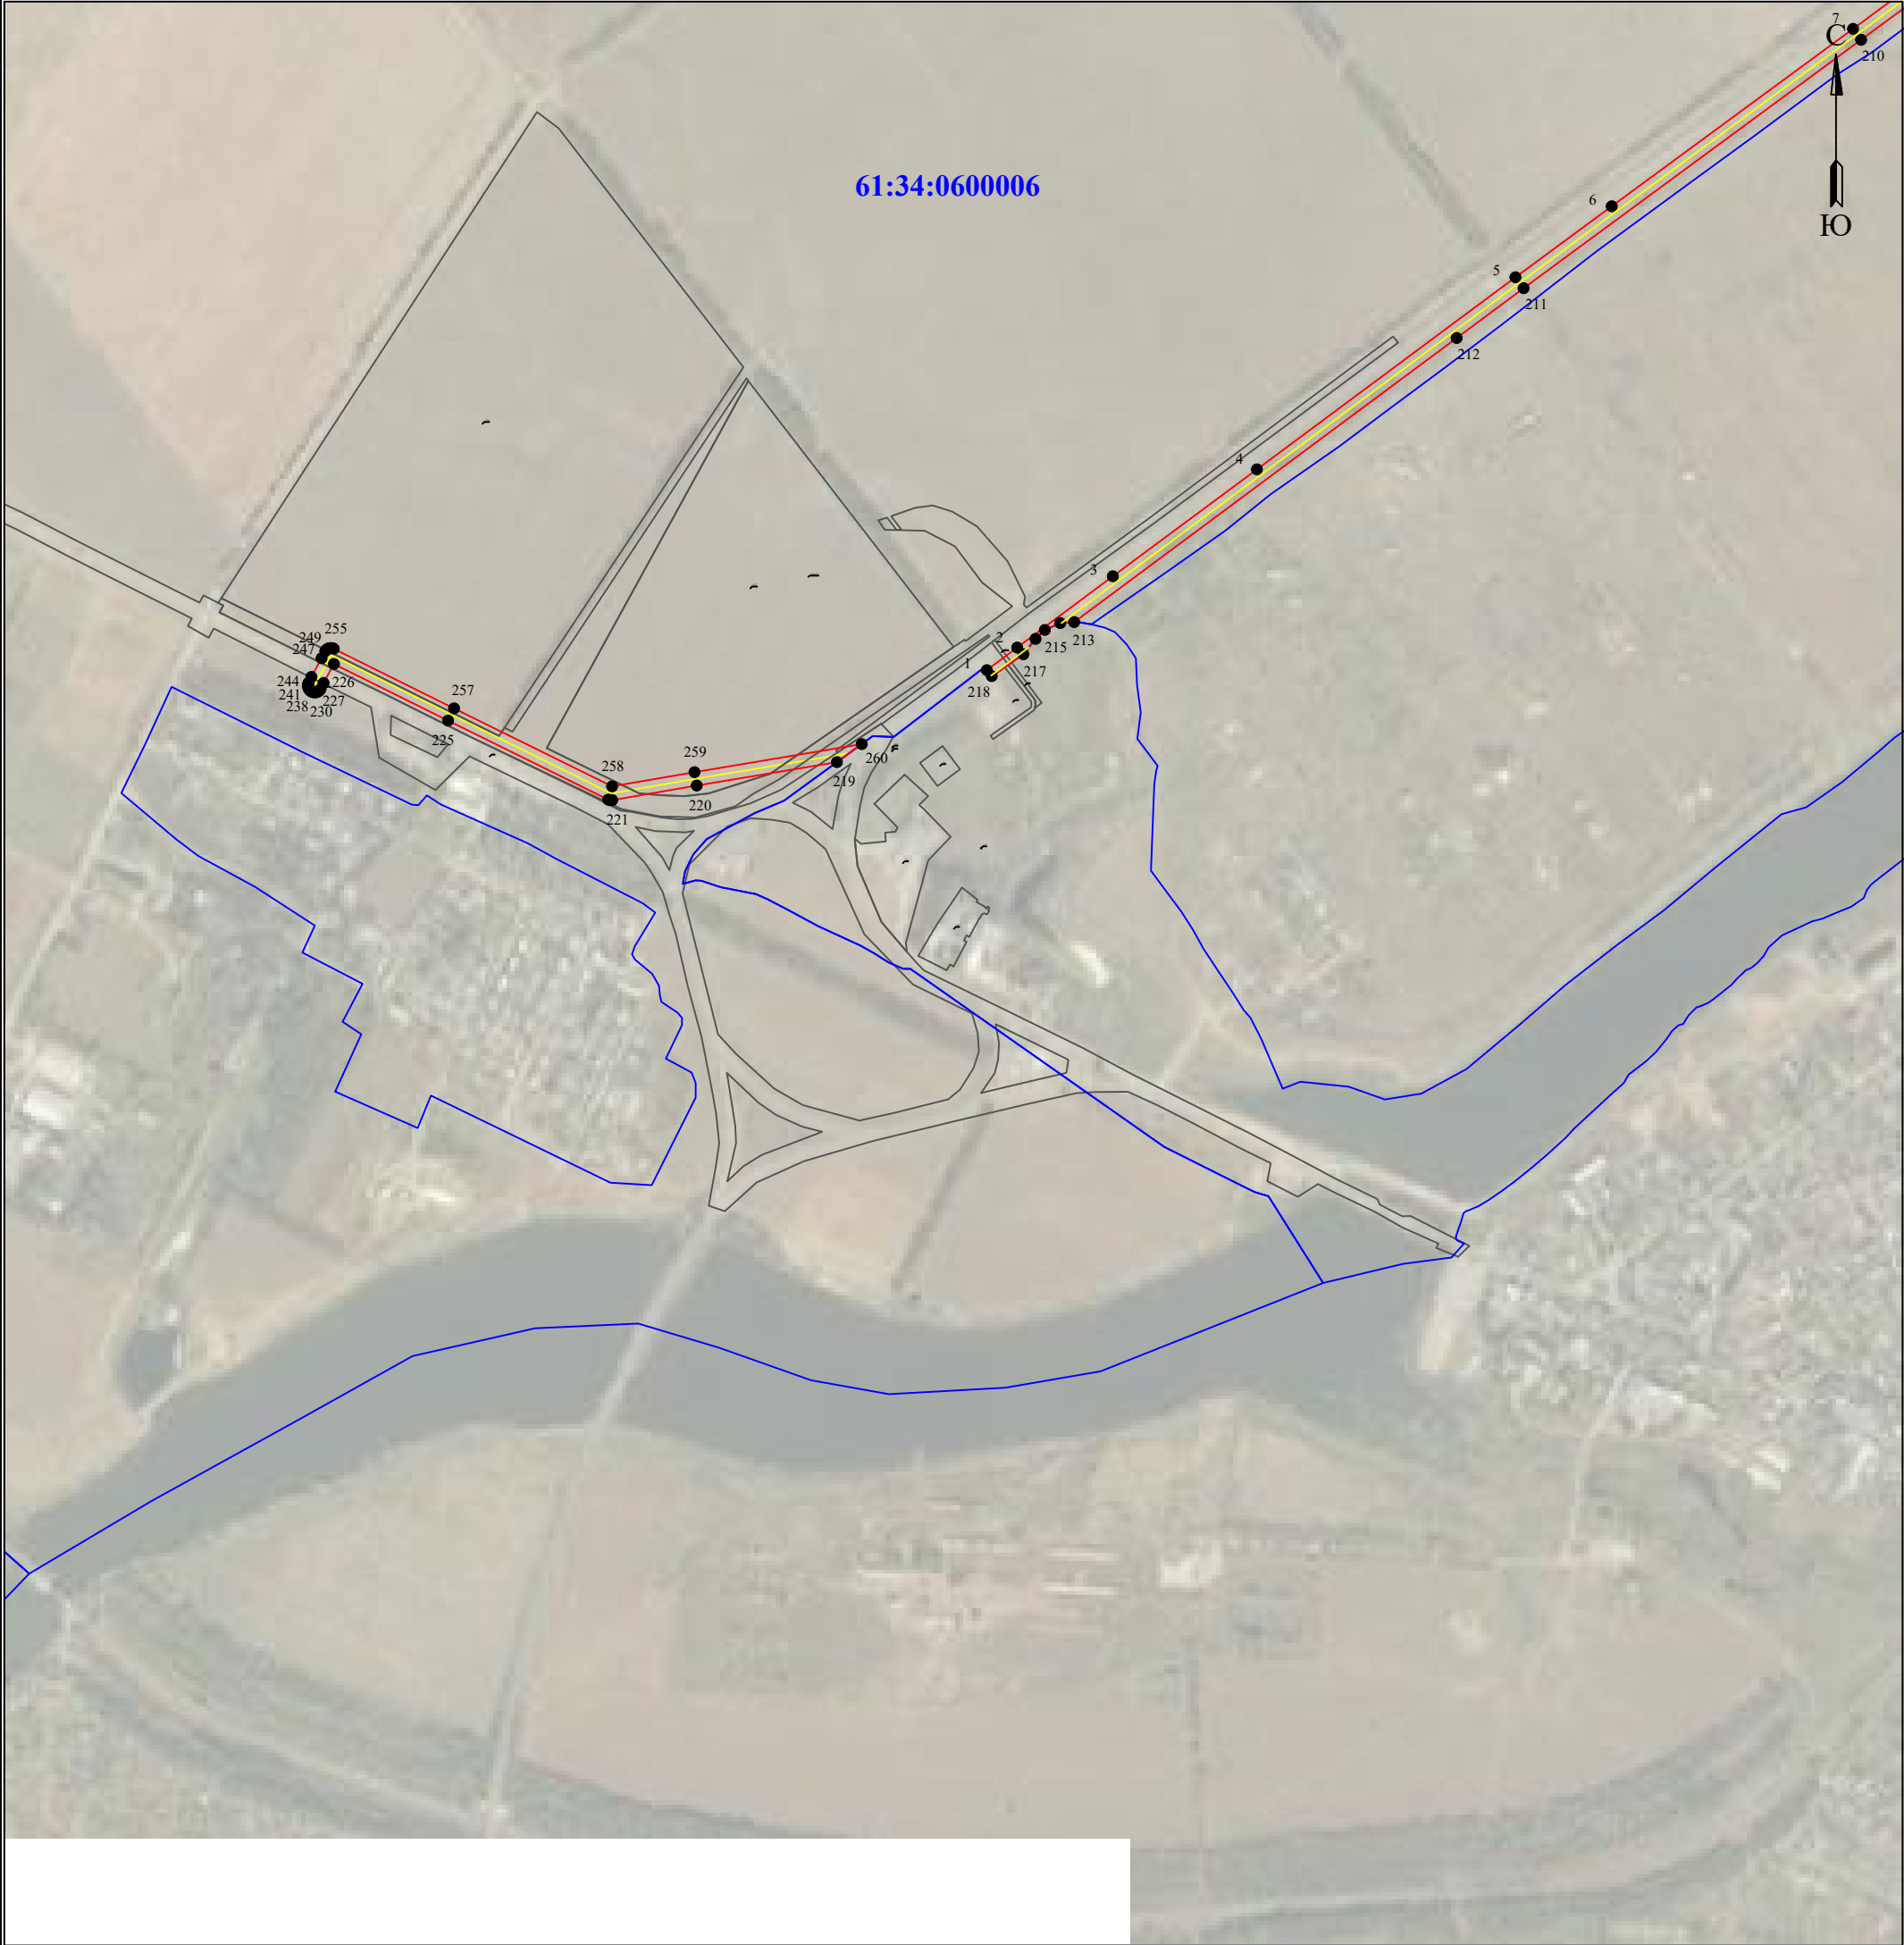

Используемые условные знаки и обозначения:

Масштаб 1:10000


Лист 4 из 5

- 1** - обозначение характерной точки границы устанавливаемой зоны публичного сервитута
- - границы земельных участков, попадающих в зону публичного сервитута
- - граница кадастрового квартала
- 61:34:0600006** - номер кадастрового квартала
- - граница устанавливаемой зоны публичного сервитута
- - ось линии
- :242** - кадастровый номер ЗУ
- п. Хлебный** - наименование субъекта, населенного пункта

**Схема расположения границ публичного сервитута
для размещения объекта
ВЛ-10 кВ №16 ПС Сальская**
(наименование объекта землеустройства)

План границ объекта землеустройства

Обзорная схема границ объекта землеустройства

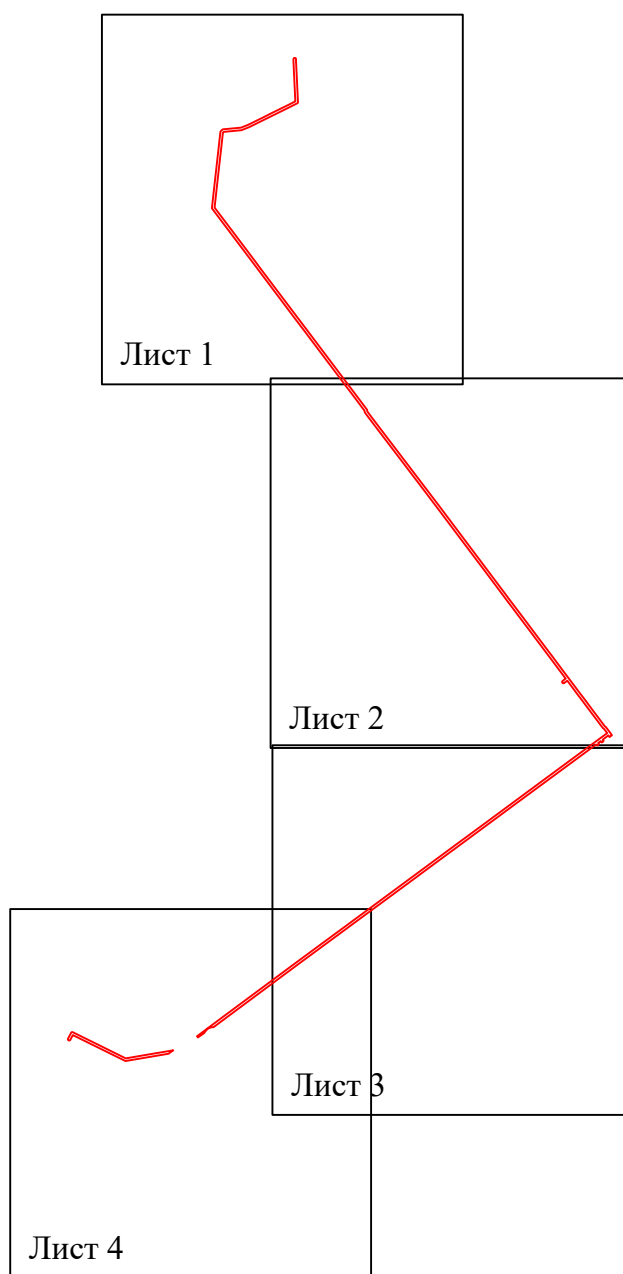

Условные обозначения:

