


СХЕМА РАСПОЛОЖЕНИЯ ГРАНИЦ ПУБЛИЧНОГО СЕРВИТУТА
линии электропередач ВЛ 110 кВ Сальск - Трубецкая к ПС 110/35/10 кВ "Трубецкая"

ОБЗОРНАЯ СХЕМА

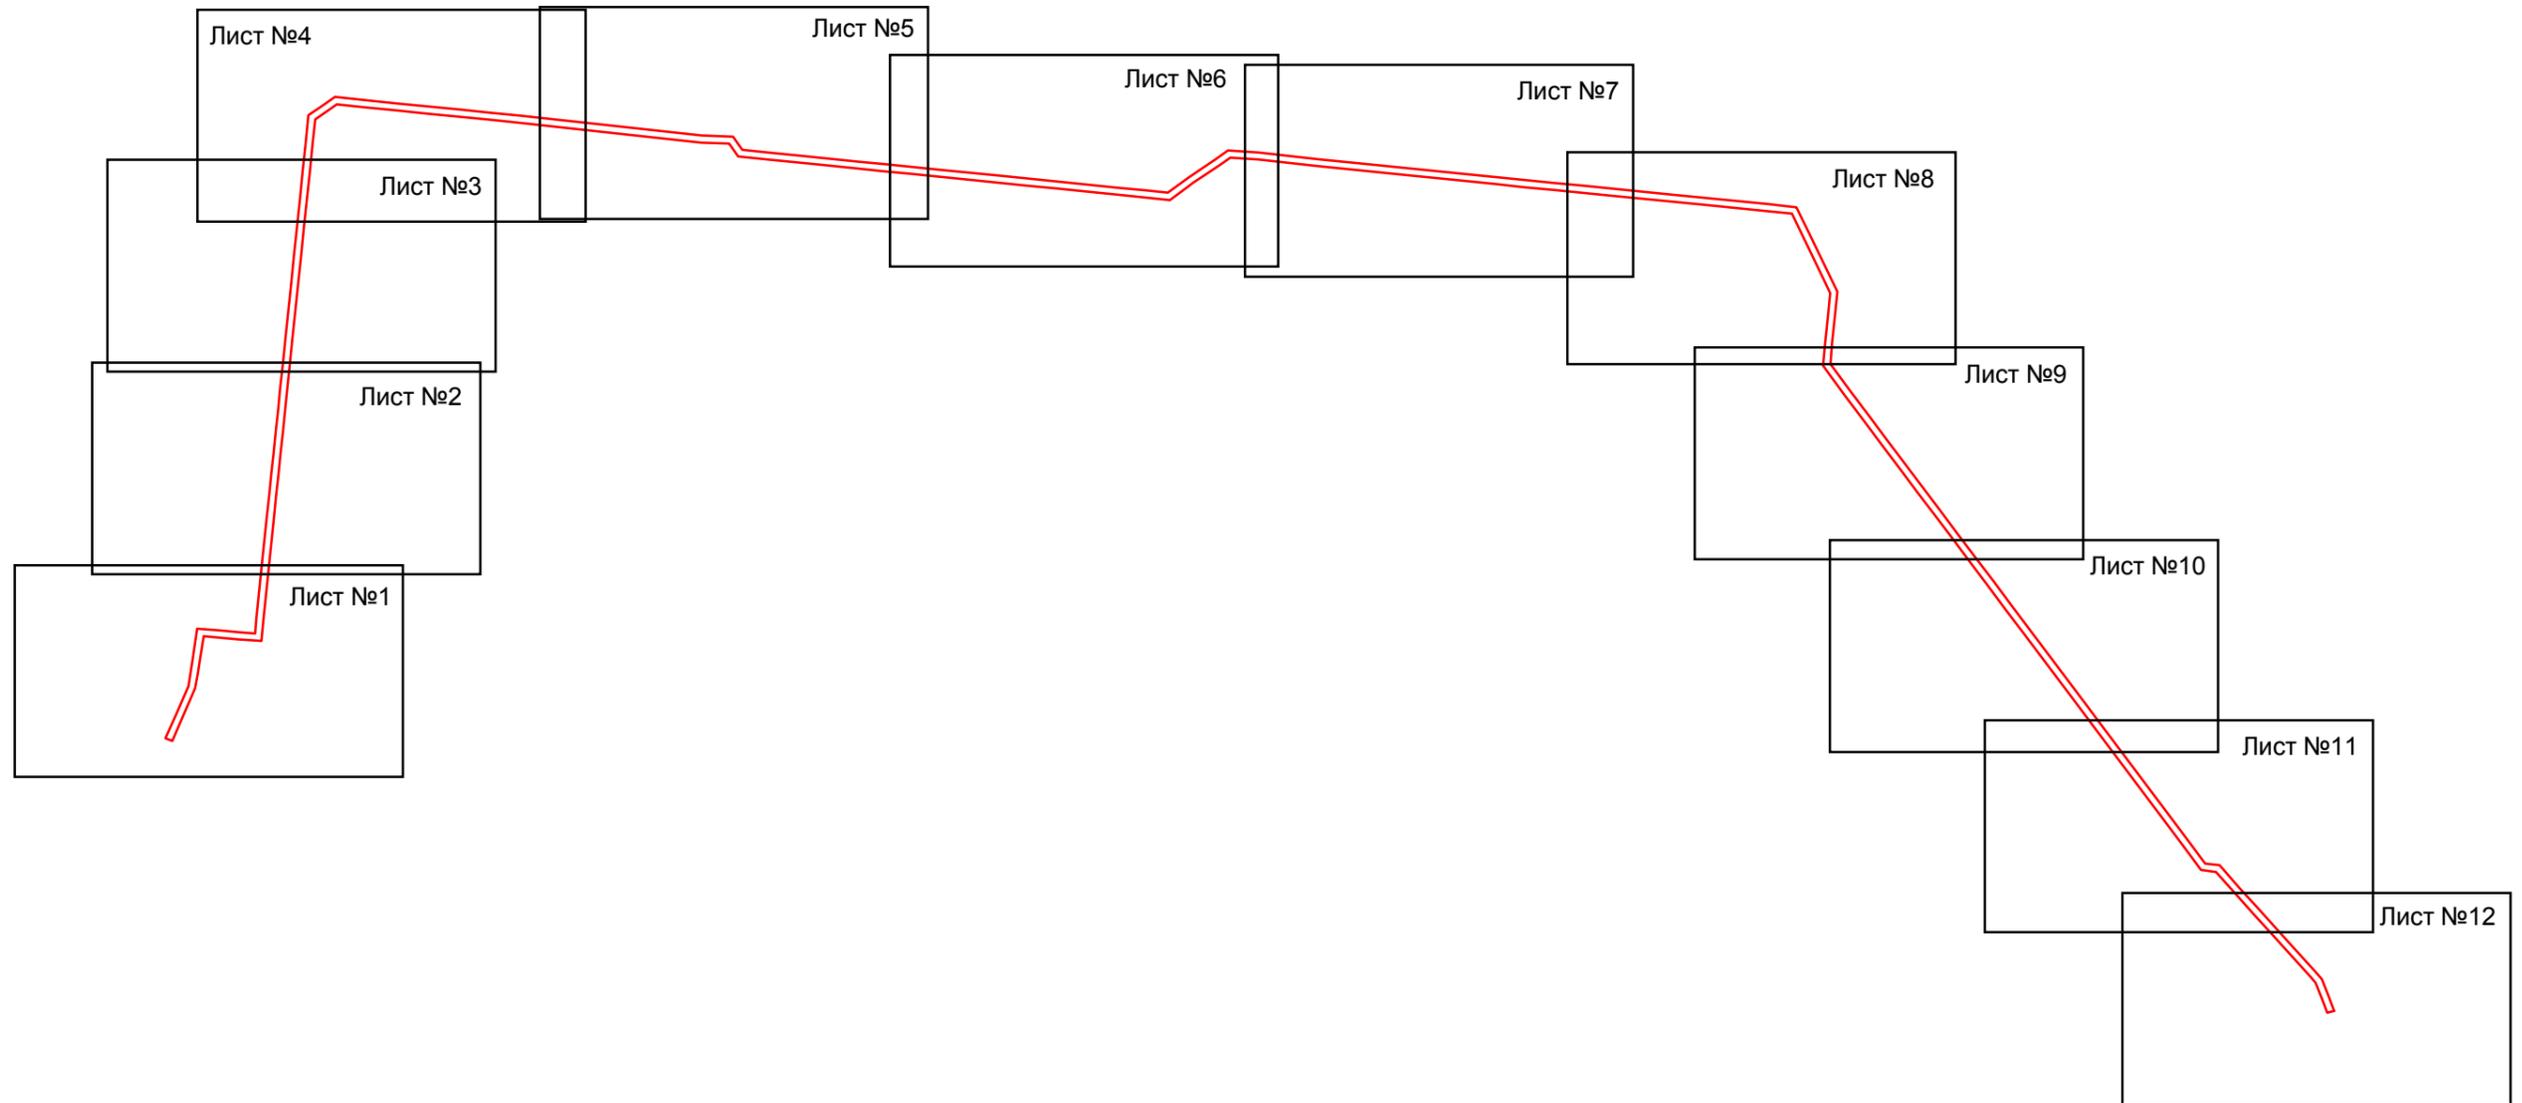

Масштаб 1:50000


Условные обозначения:

— - проектная граница публичного сервитута

_____ Хулаев Э.Д.
место для оттиска печати (при наличии) лица,
составившего описание местоположения границ объекта

29.06.2021 года

СХЕМА РАСПОЛОЖЕНИЯ ГРАНИЦ ПУБЛИЧНОГО СЕРВИТУТА
линии электропередач ВЛ 110 кВ Сальск - Трубецкая к ПС 110/35/10 кВ "Трубецкая"

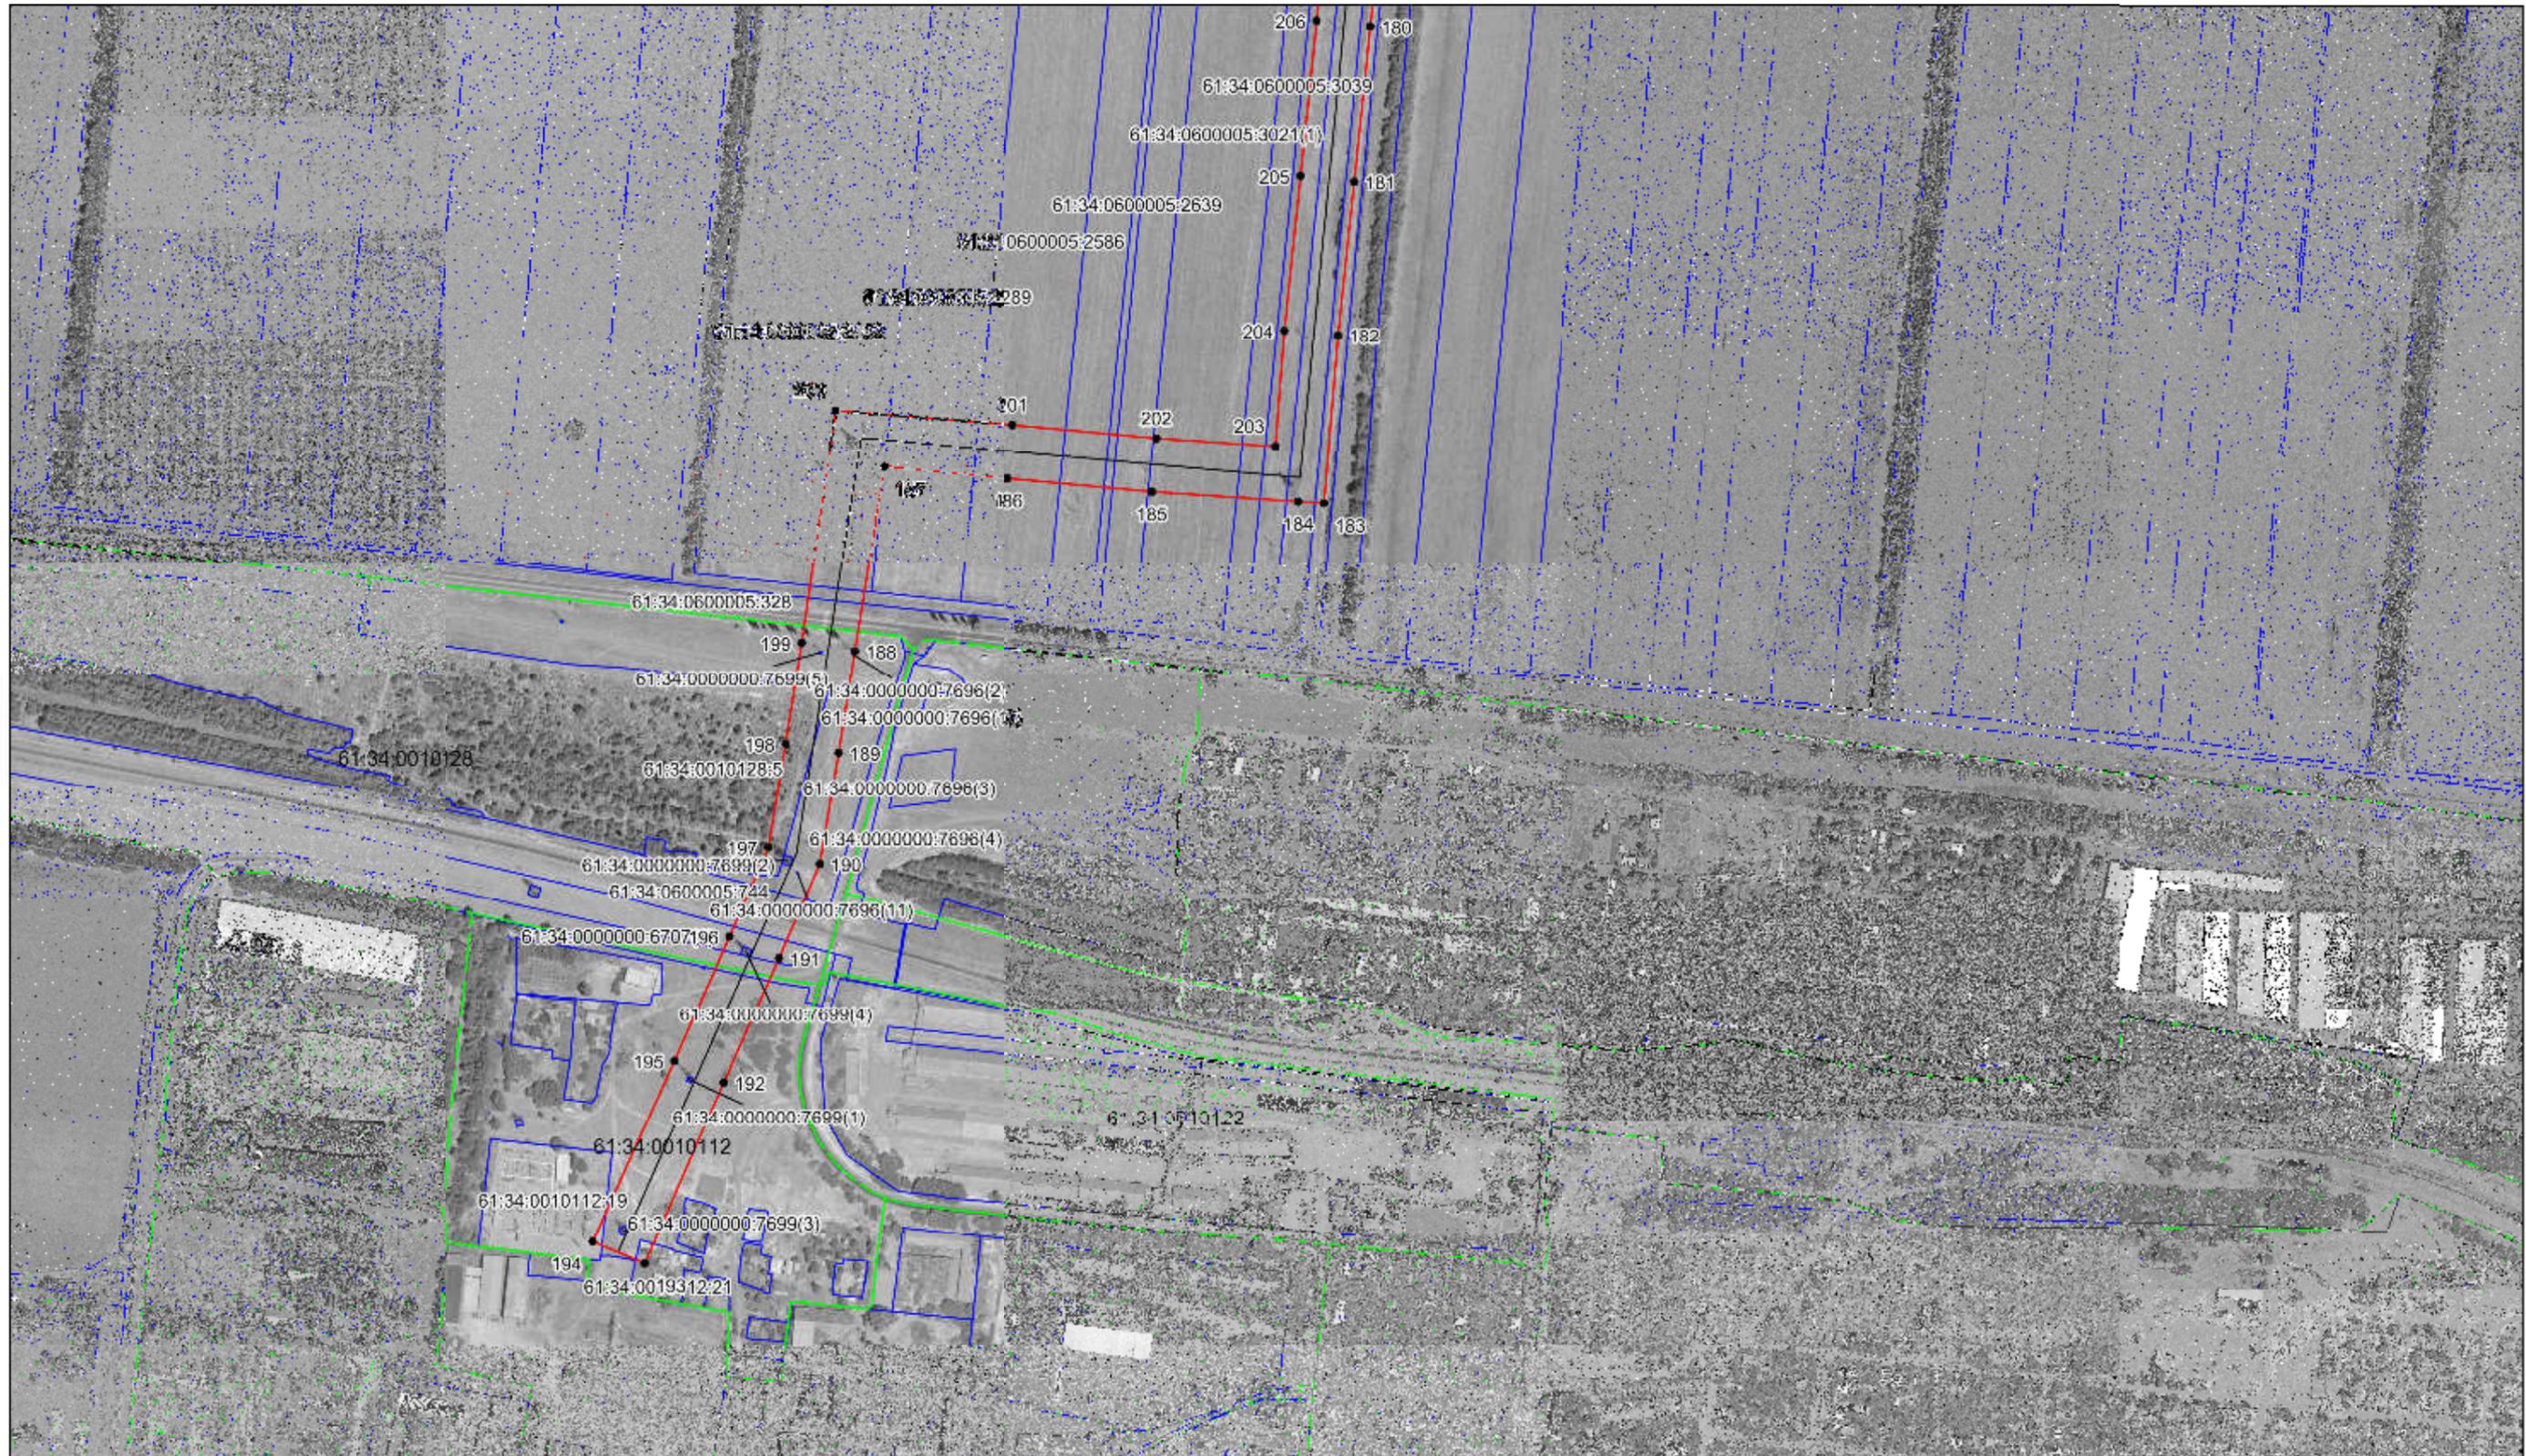


Масштаб 1:5000

Условные обозначения:

- - проектная граница публичного сервитута;
- 1 - характерные точки публичного сервитута;
- — — — — границы административно-территориальных образований;
- — — — — граница кадастрового квартала;
- — — — — граница земельных участков стоящих на ПСН;
- — — — — проектное местоположение инженерного сооружения;
- 61:34:0600006 - номер кадастрового квартала;
- :176 - кадастровый номер земельного участка.

Хулаев Э.Д.
 место для оттиска печати (при наличии) лица,
 составившего описание местоположения границ объекта
 29.06.2021 года

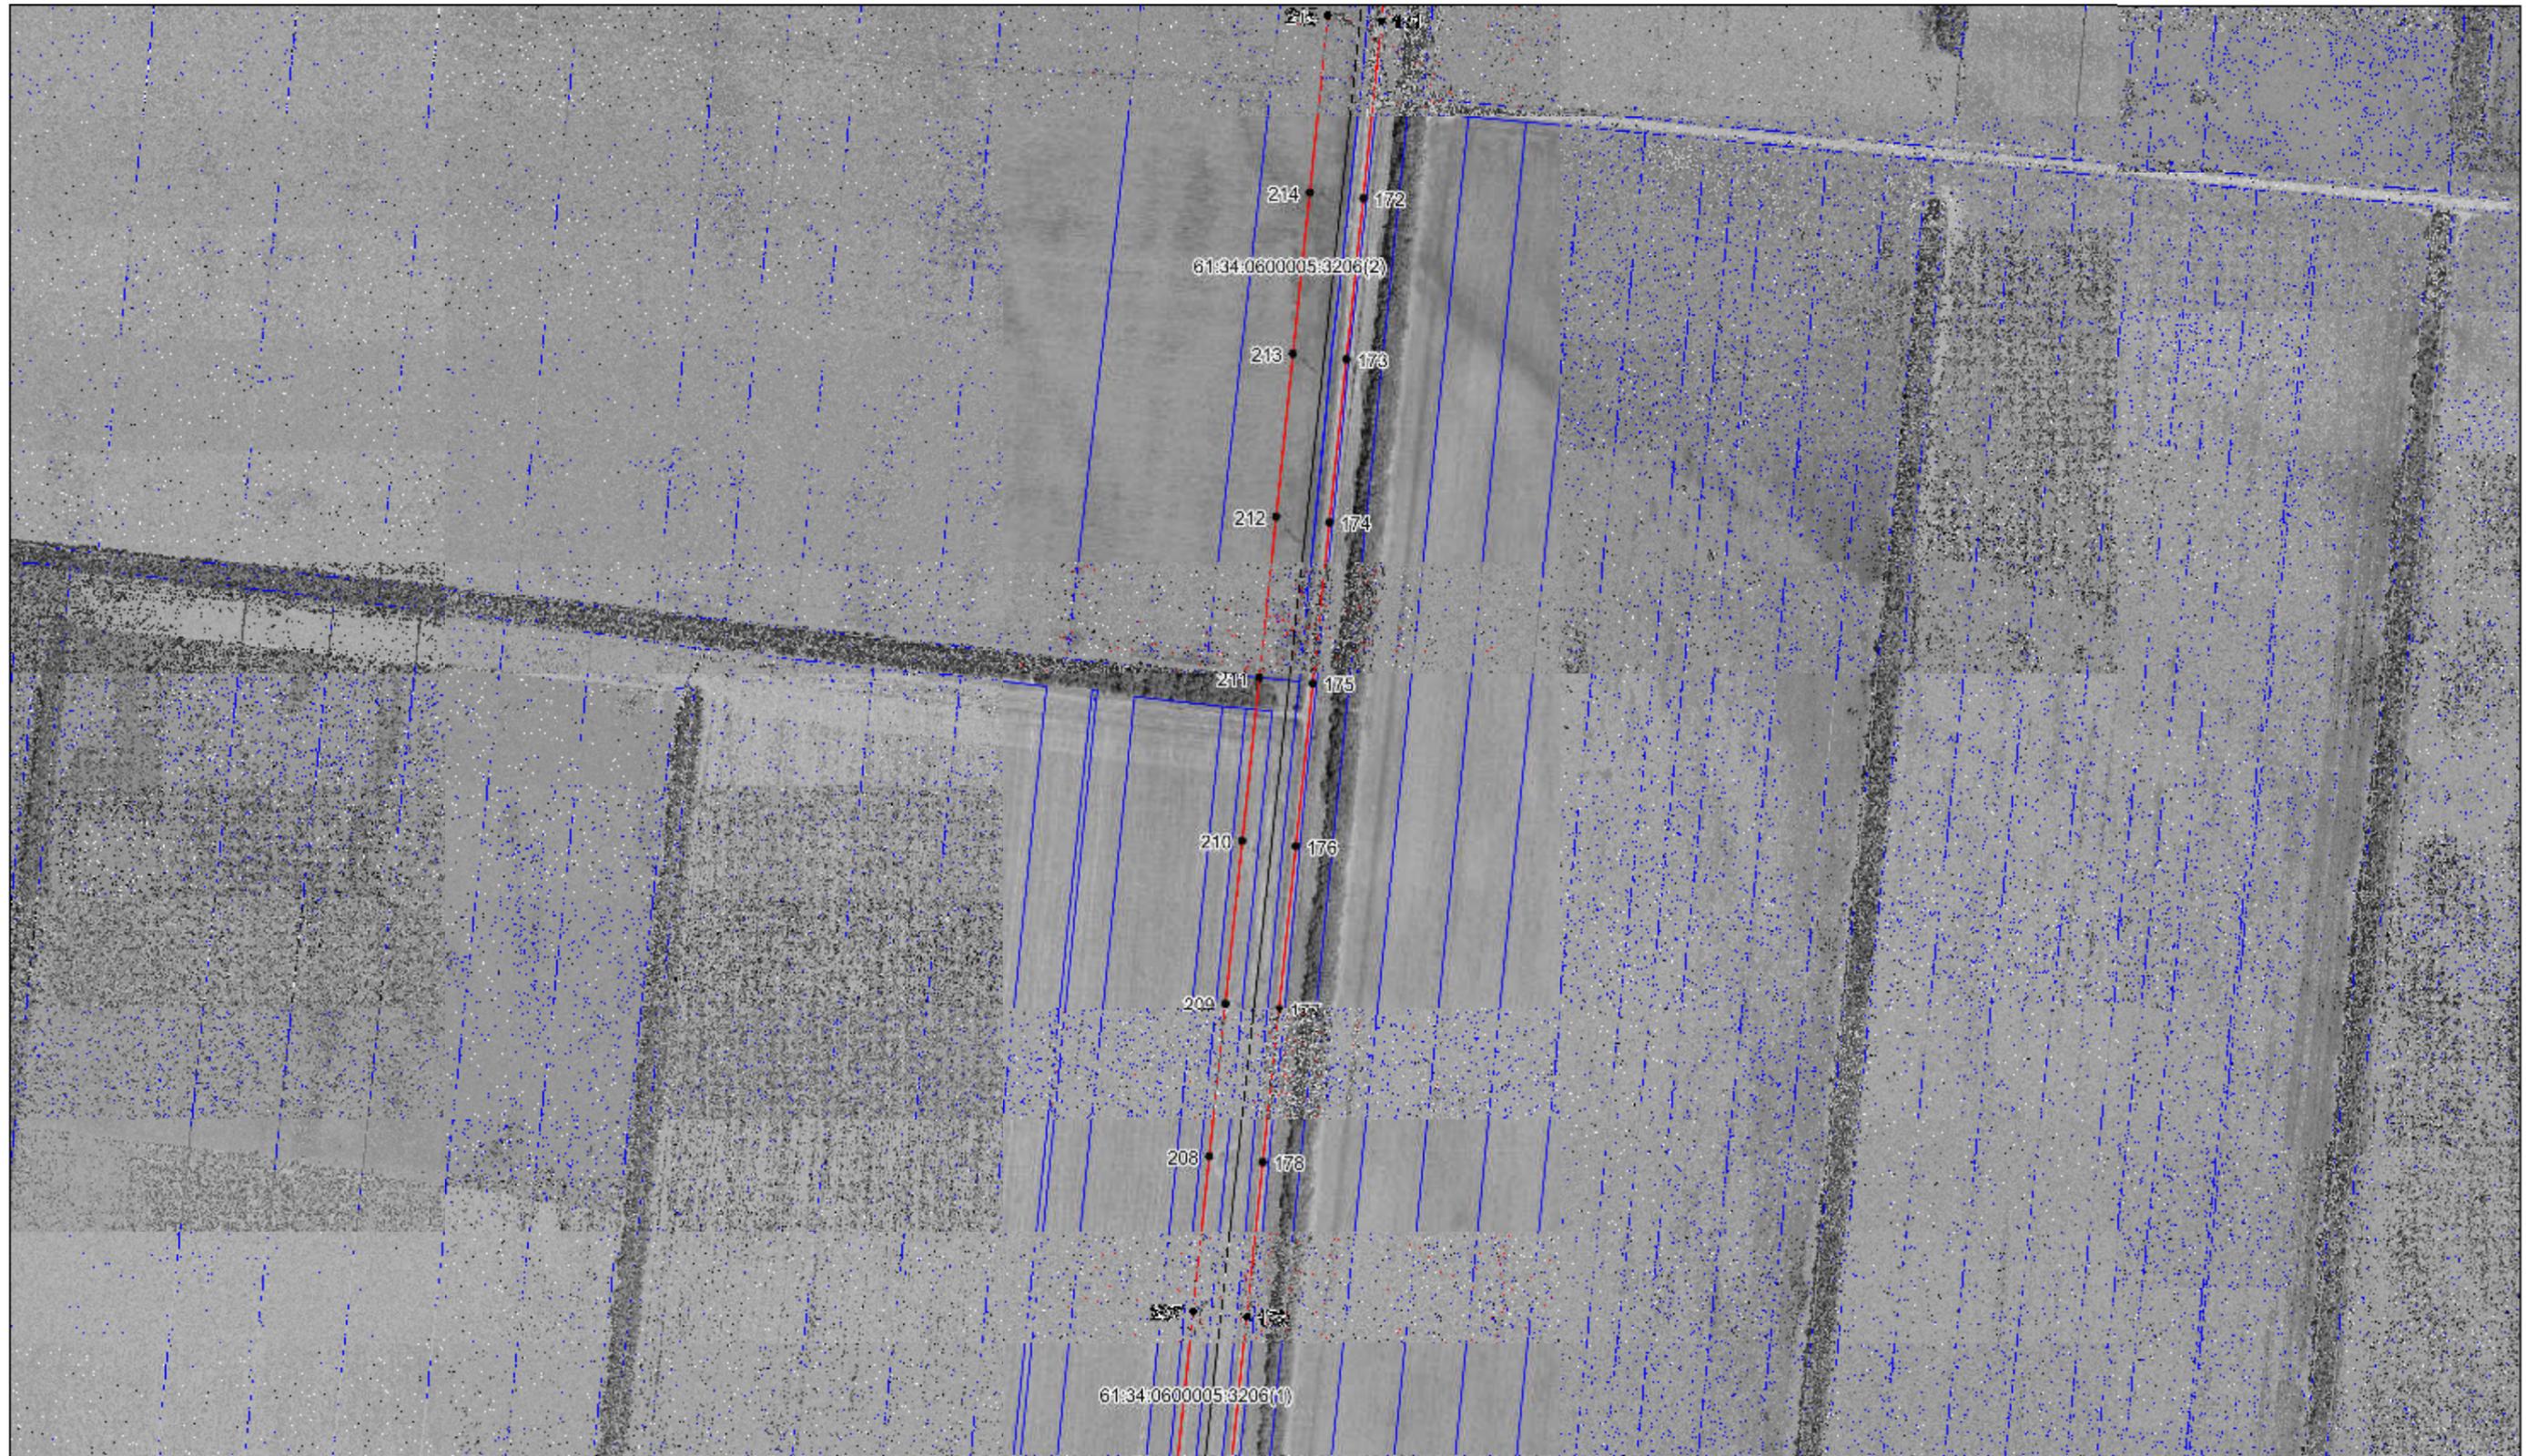


Масштаб 1:5000

Условные обозначения:

- - проектная граница публичного сервитута;
- 1 - характерные точки публичного сервитута;
- — границы административно-территориальных образований;
- — граница кадастрового квартала;
- — граница земельных участков стоящих на ПСН;
- — проектное местоположение инженерного сооружения;
- 61:34:0600006 - номер кадастрового квартала;
- :176 - кадастровый номер земельного участка.

Хулаев Э.Д.
 Место для оттиска печати (при наличии) лица,
 составившего описание местоположения границ объекта
 29.06.2021 года

СХЕМА РАСПОЛОЖЕНИЯ ГРАНИЦ ПУБЛИЧНОГО СЕРВИТУТА
линии электропередач ВЛ 110 кВ Сальск - Трубецкая к ПС 110/35/10 кВ "Трубецкая"

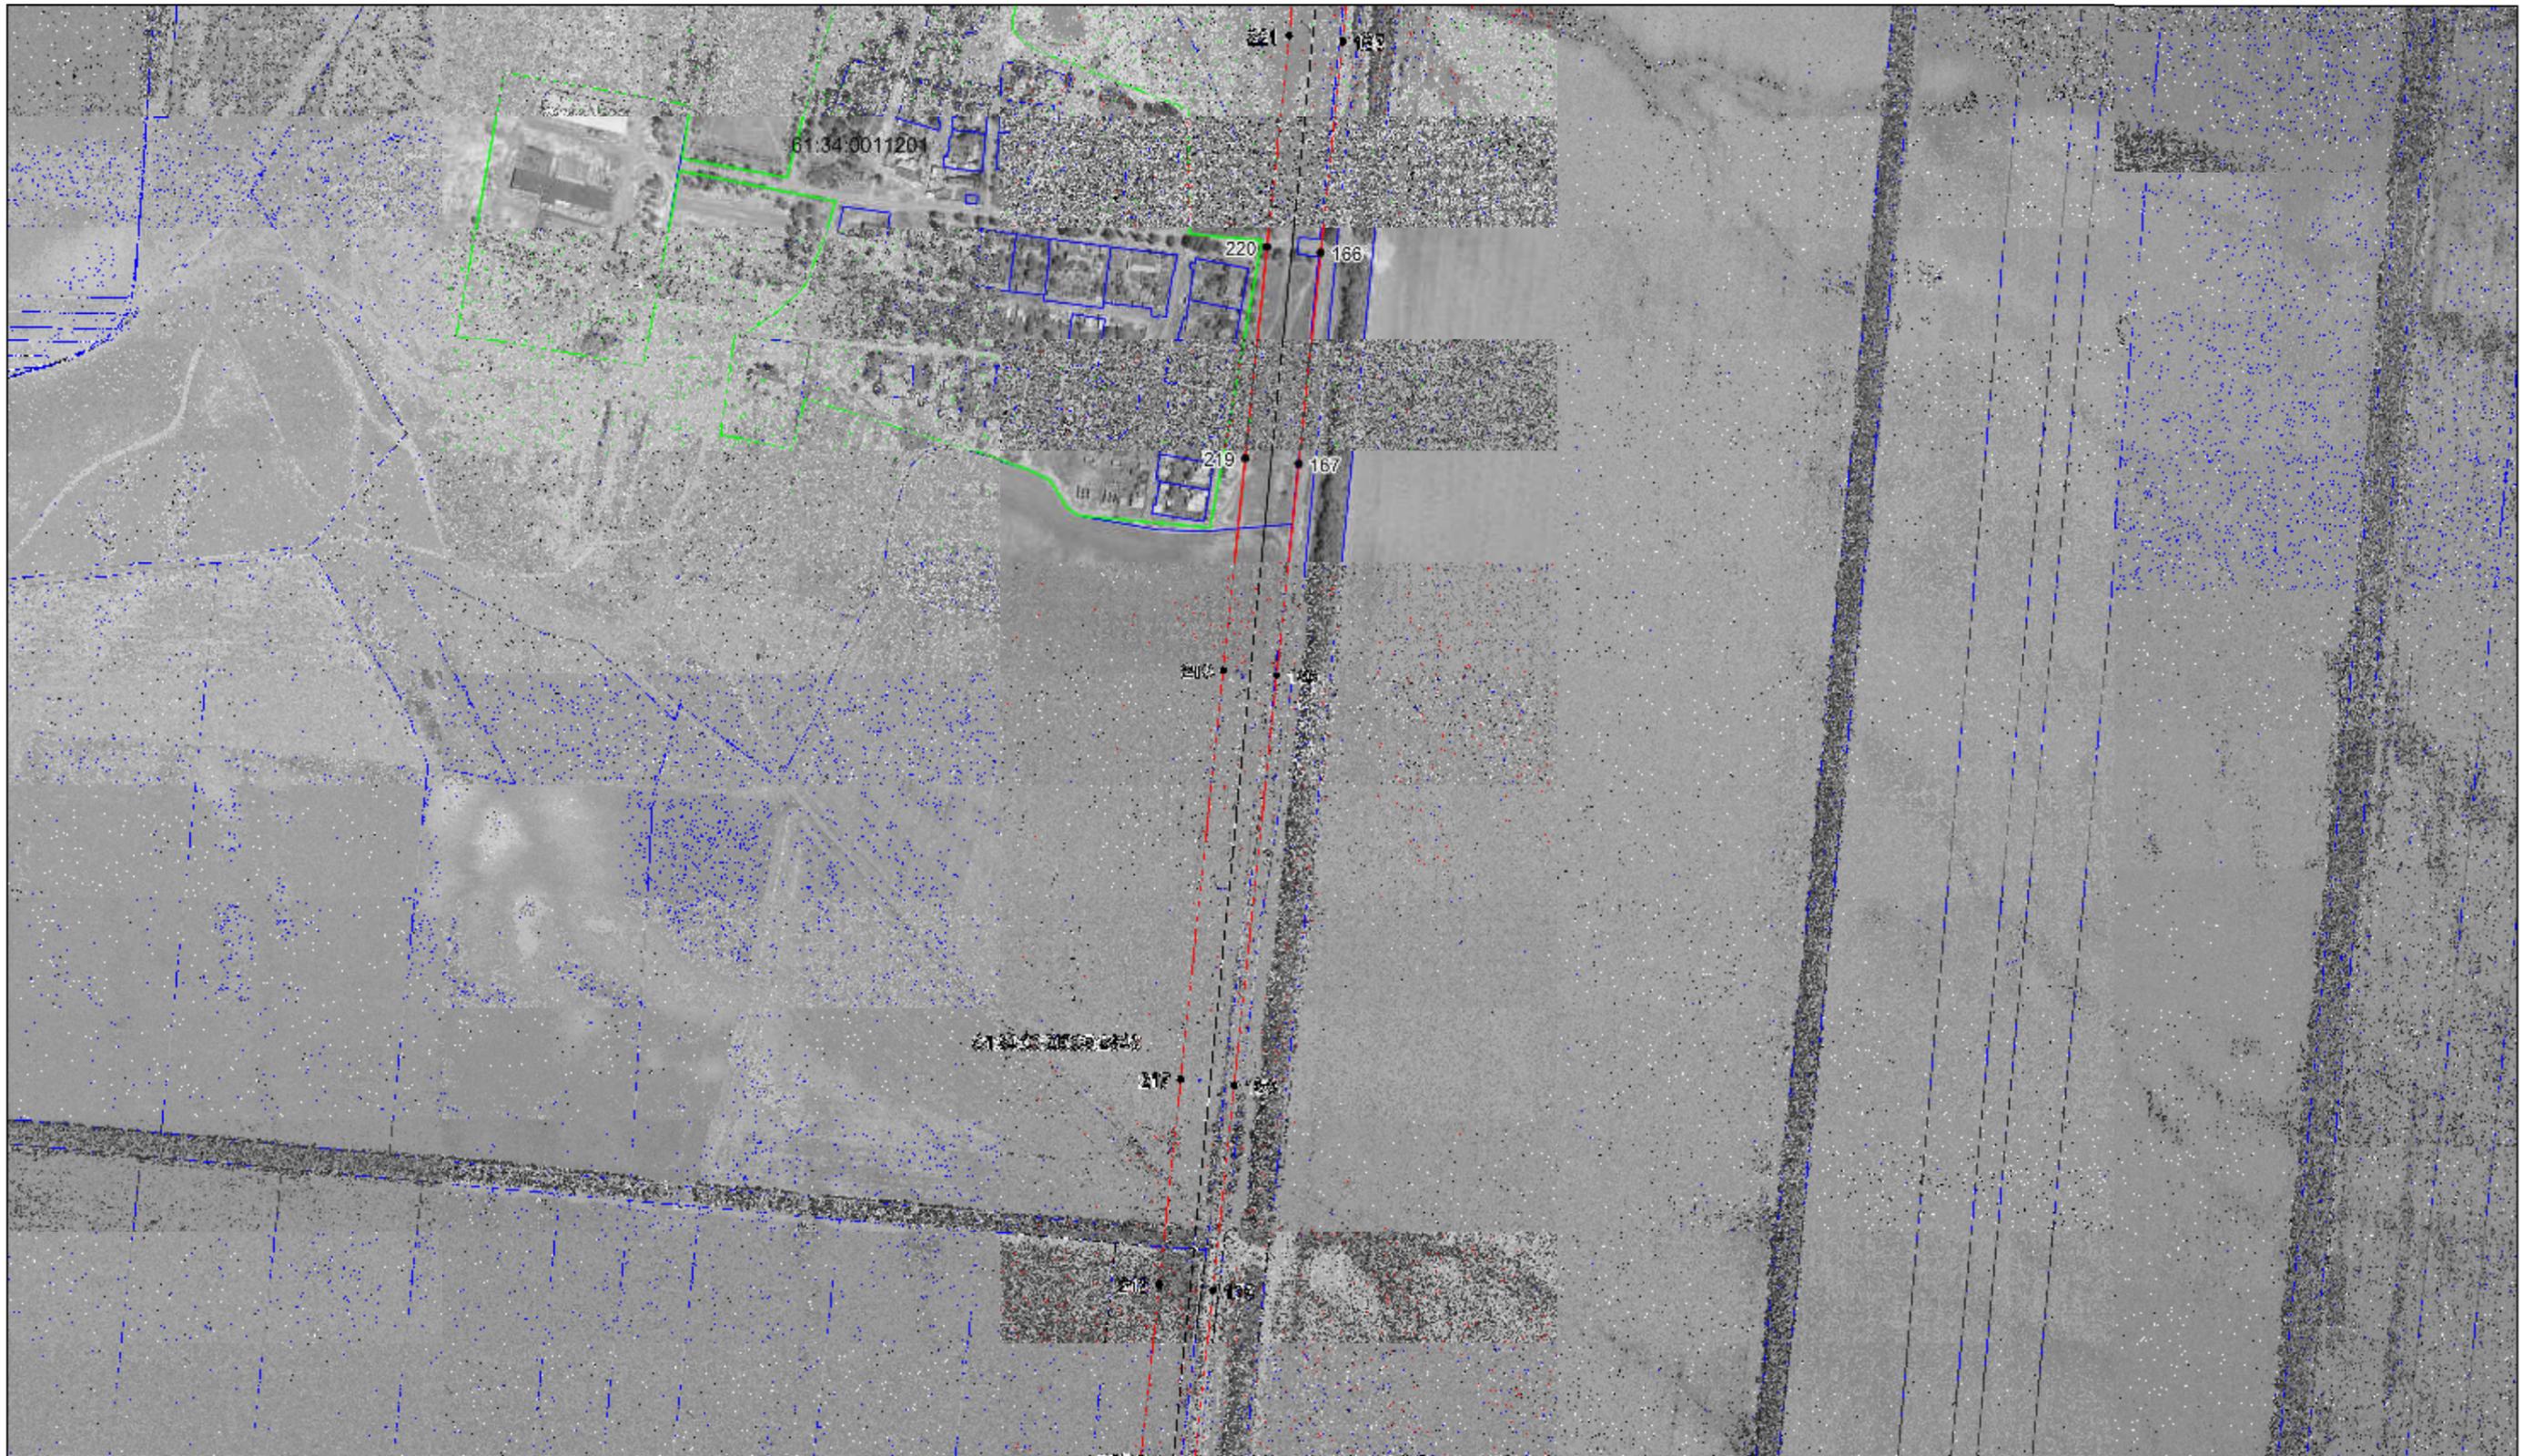


Масштаб 1:8000

Условные обозначения:

- - - - проектная граница публичного сервитута;
- 1 - характерные точки публичного сервитута;
- - - - - границы административно-территориальных образований;
- - - - - граница кадастрового квартала;
- - - - - граница земельных участков стоящих на ПСН;
- - - - - проектное местоположение инженерного сооружения;
- 61:34:0060006 - номер кадастрового квартала;
- 176 - кадастровый номер земельного участка.

_____ Хулаев Э.Д.
 место для оттиска печати (при наличии) лица,
 составившего описание местоположения границ объекта
 29.06.2021 года

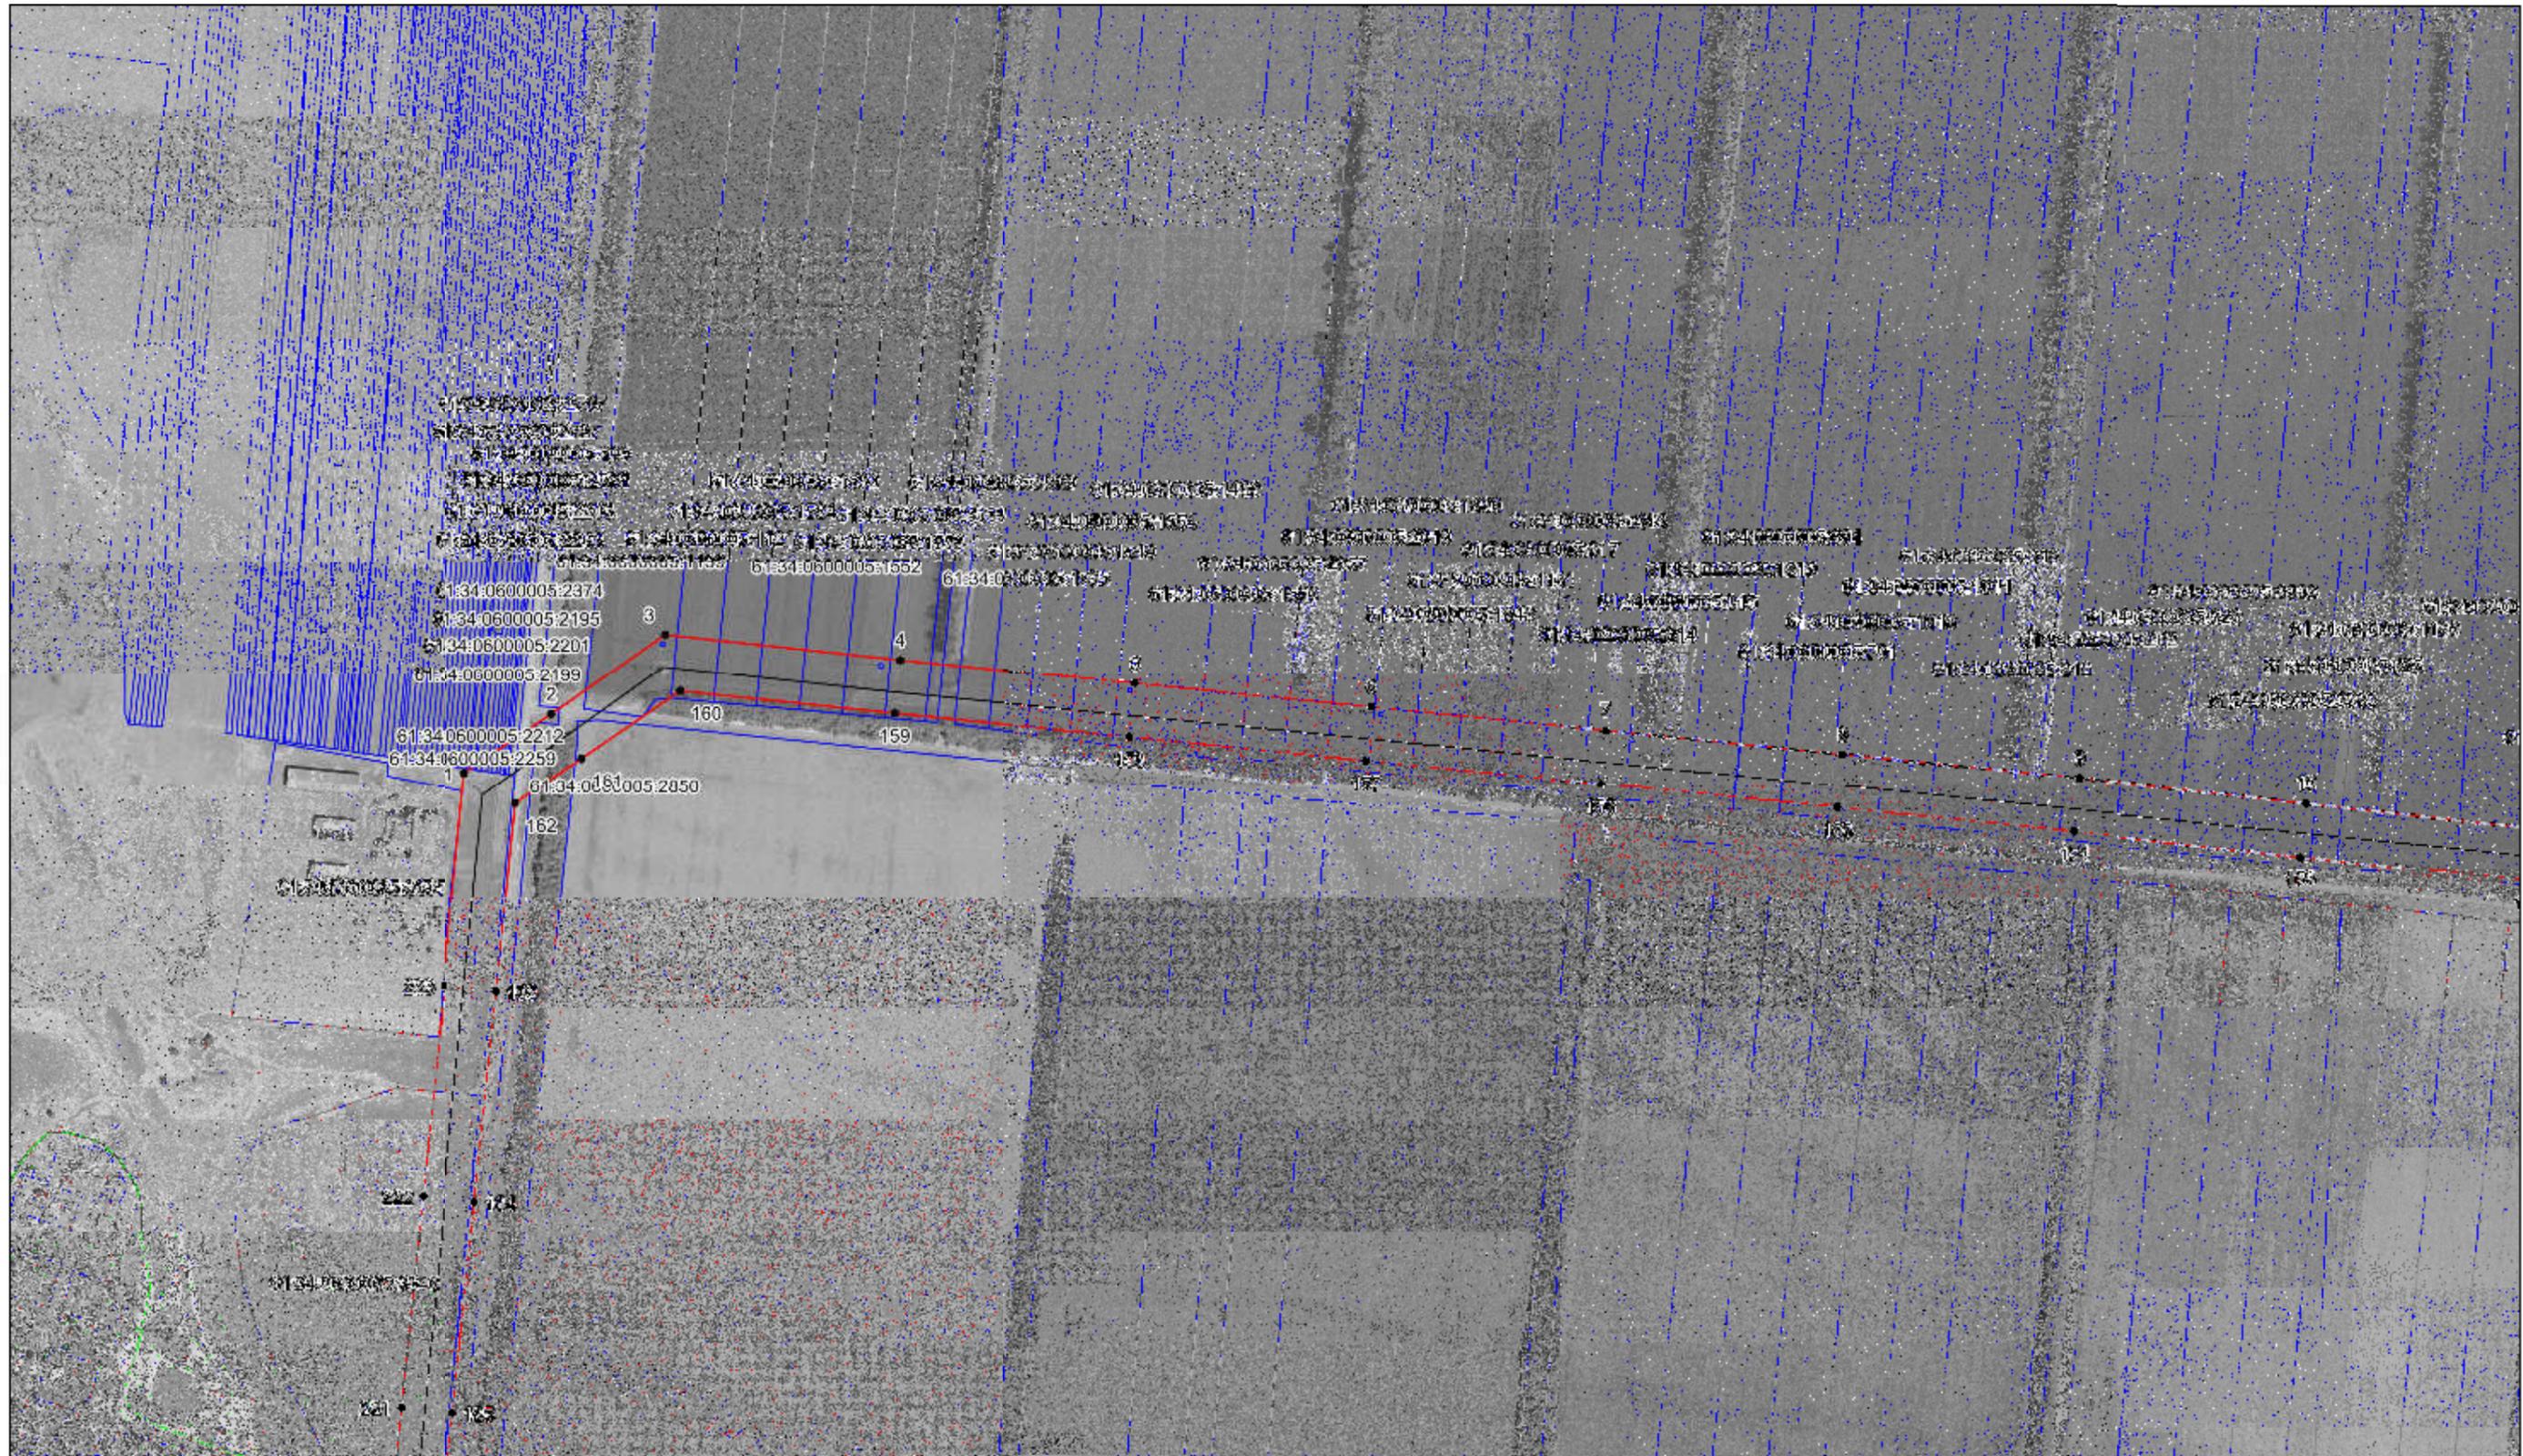

Масштаб 1:5000

Условные обозначения:

- - проектная граница публичного сервитута;
- 1 - характерные точки публичного сервитута;
- - границы административно-территориальных образований;
- - граница кадастрового квартала;
- - граница земельных участков стоящих на ПСН;
- - проектное местоположение инженерного сооружения;
- 61:34:0600006 - номер кадастрового квартала;
- 176 - кадастровый номер земельного участка.

Хулаев Э.Д.
 место для оттиска печати (при наличии) лица,
 составившего описание местоположения границ объекта
 29.06.2021 года




Масштаб 1:5000

Условные обозначения:

- - проектная граница публичного сервитута;
- 1 - характерные точки публичного сервитута;
- - границы административно-территориальных образований;
- - граница кадастрового квартала;
- - граница земельных участков стоящих на ПСН;
- - проектное местоположение инженерного сооружения;
- 61:34:0600006:176 - номер кадастрового квартала;
- 61:34:0600005:176 - кадастровый номер земельного участка.

_____ Хулаев Э.Д.
 место для оттиска печати (при наличии) лица,
 составившего описание местоположения границ объекта
 29.06.2021 года

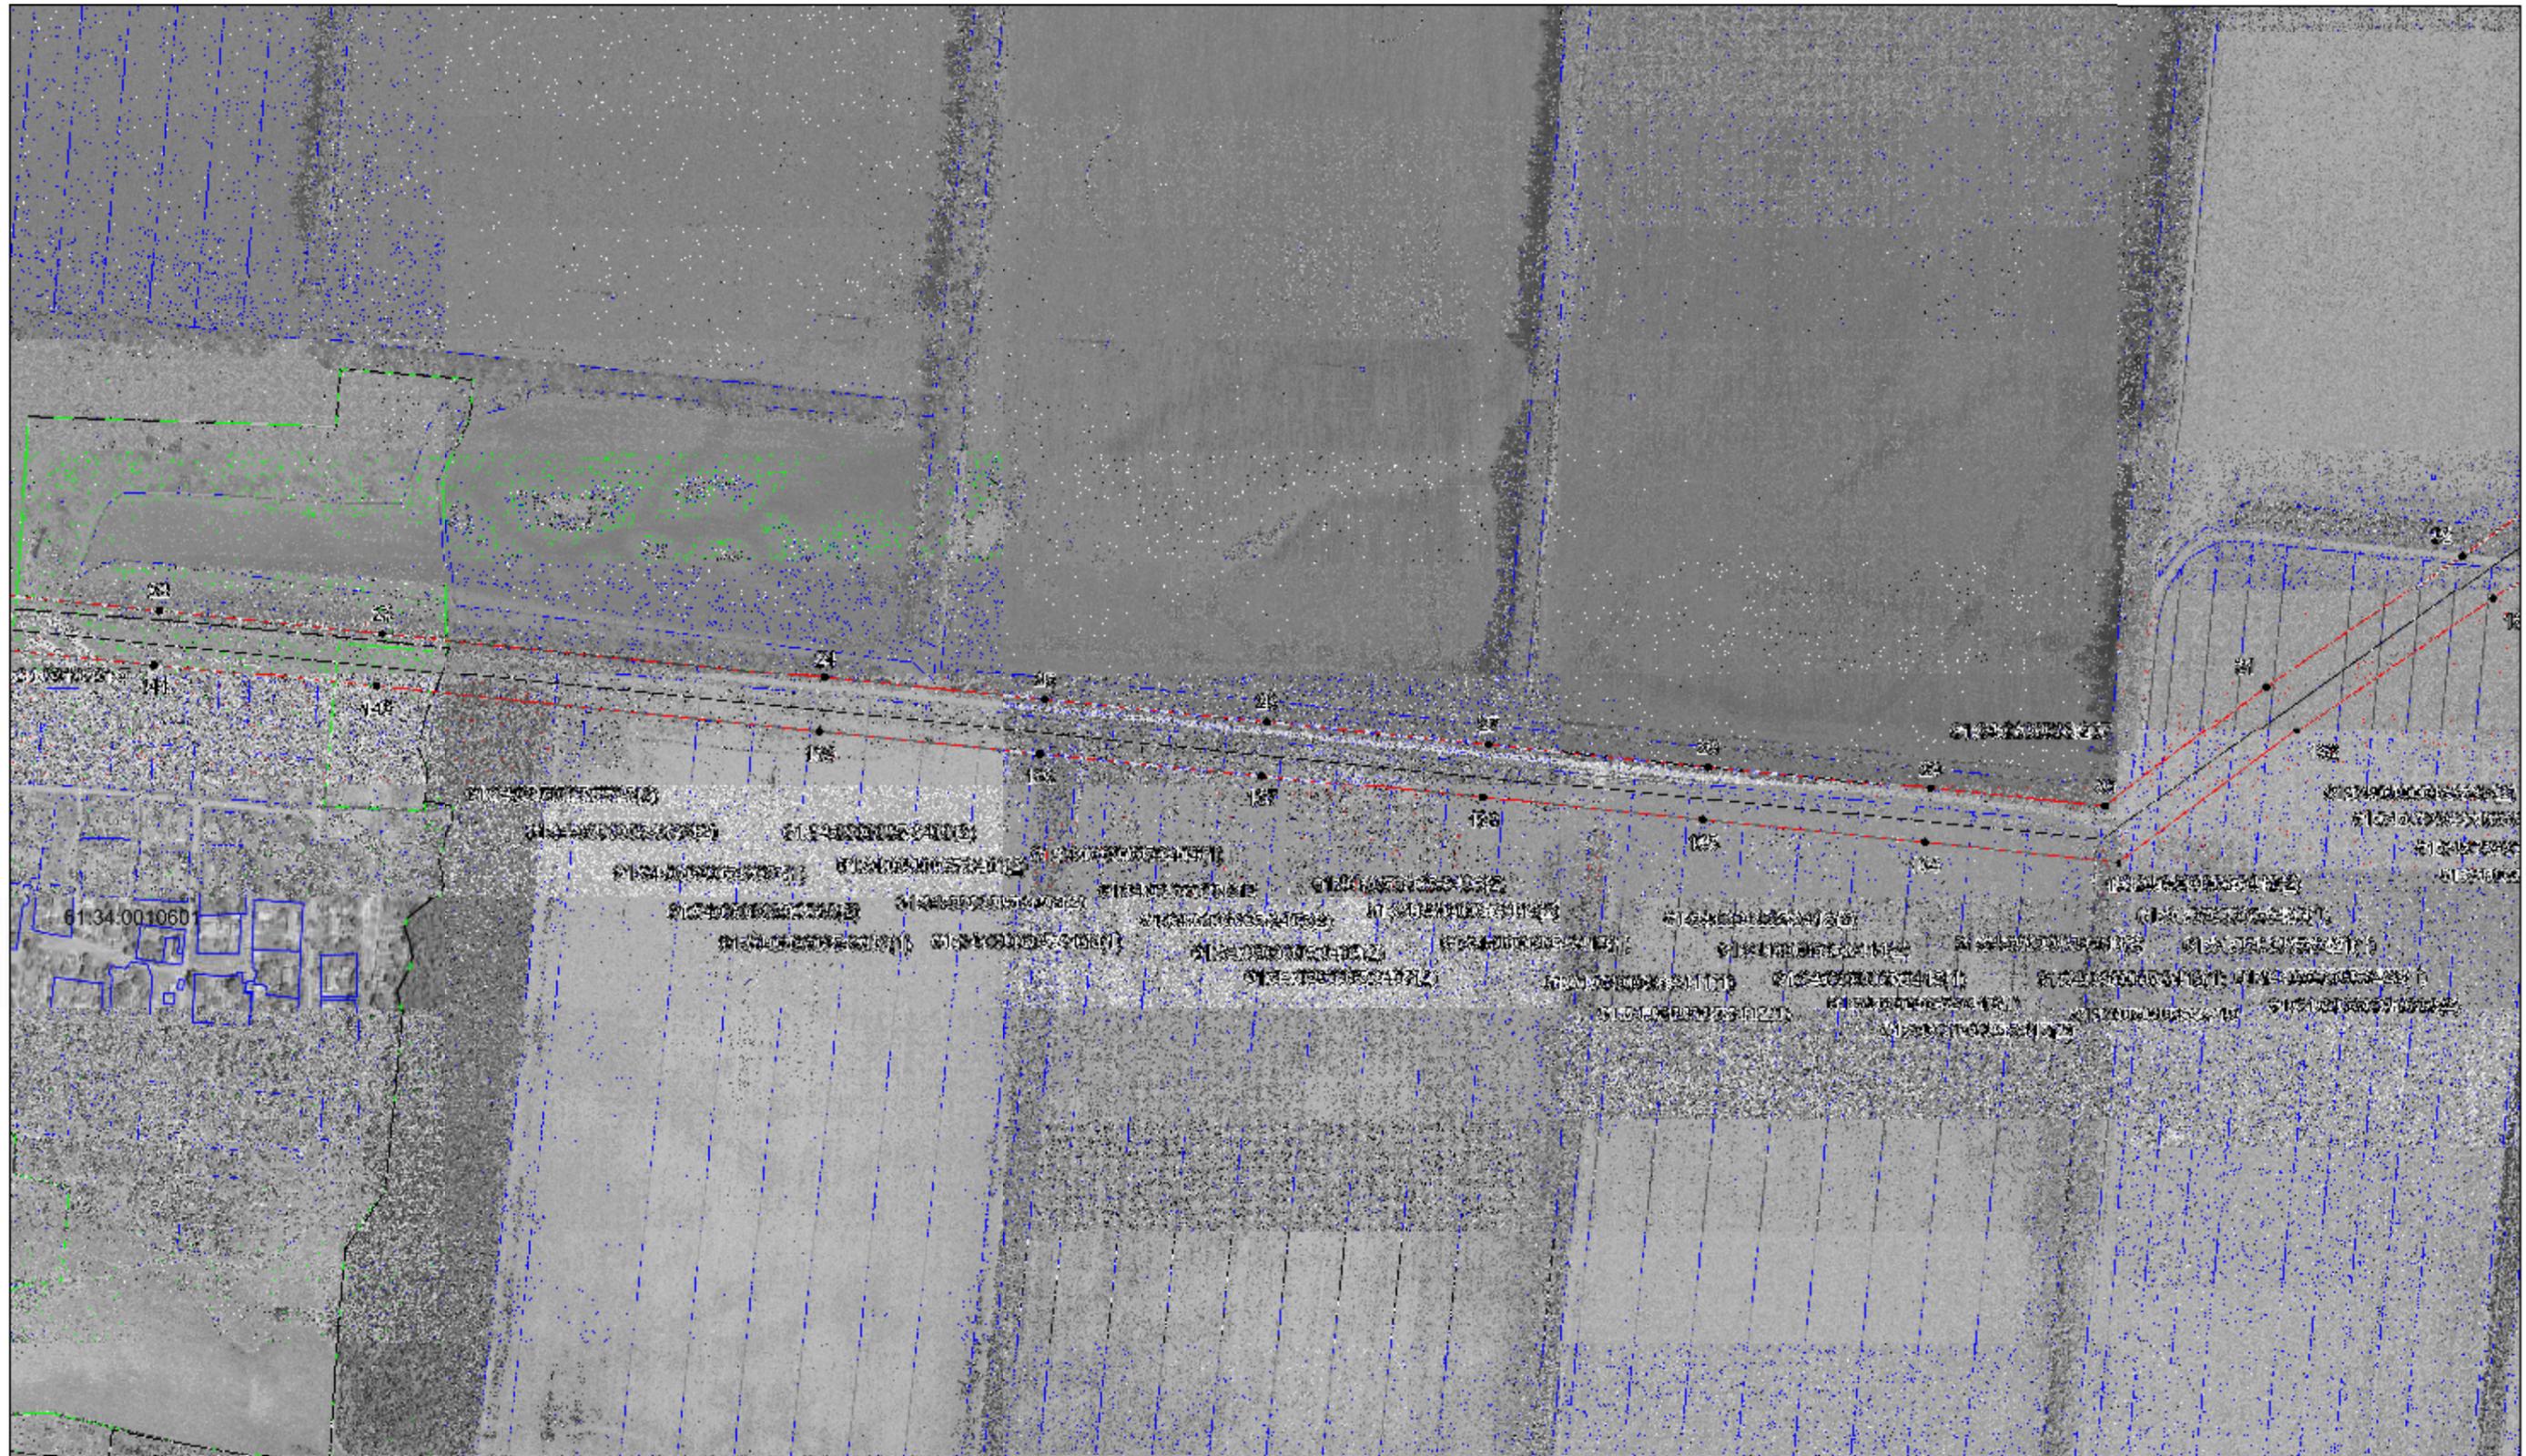


Масштаб 1:6000

Условные обозначения:

- - проектная граница публичного сервитута;
- 1 - характерные точки публичного сервитута;
- — — — — границы административно-территориальных образований;
- - - - - граница кадастрового квартала;
- — — — — граница земельных участков стоящих на ПЗН;
- — — — — проектное местоположение инженерного сооружения;
- 61:34:001060 - номер кадастрового квартала;
- 176 - кадастровый номер земельного участка.

Хулаев Э.Д.
 место для оттиска печати (при наличии) лица,
 составившего описание местоположения границ объекта
 29.06.2021 года

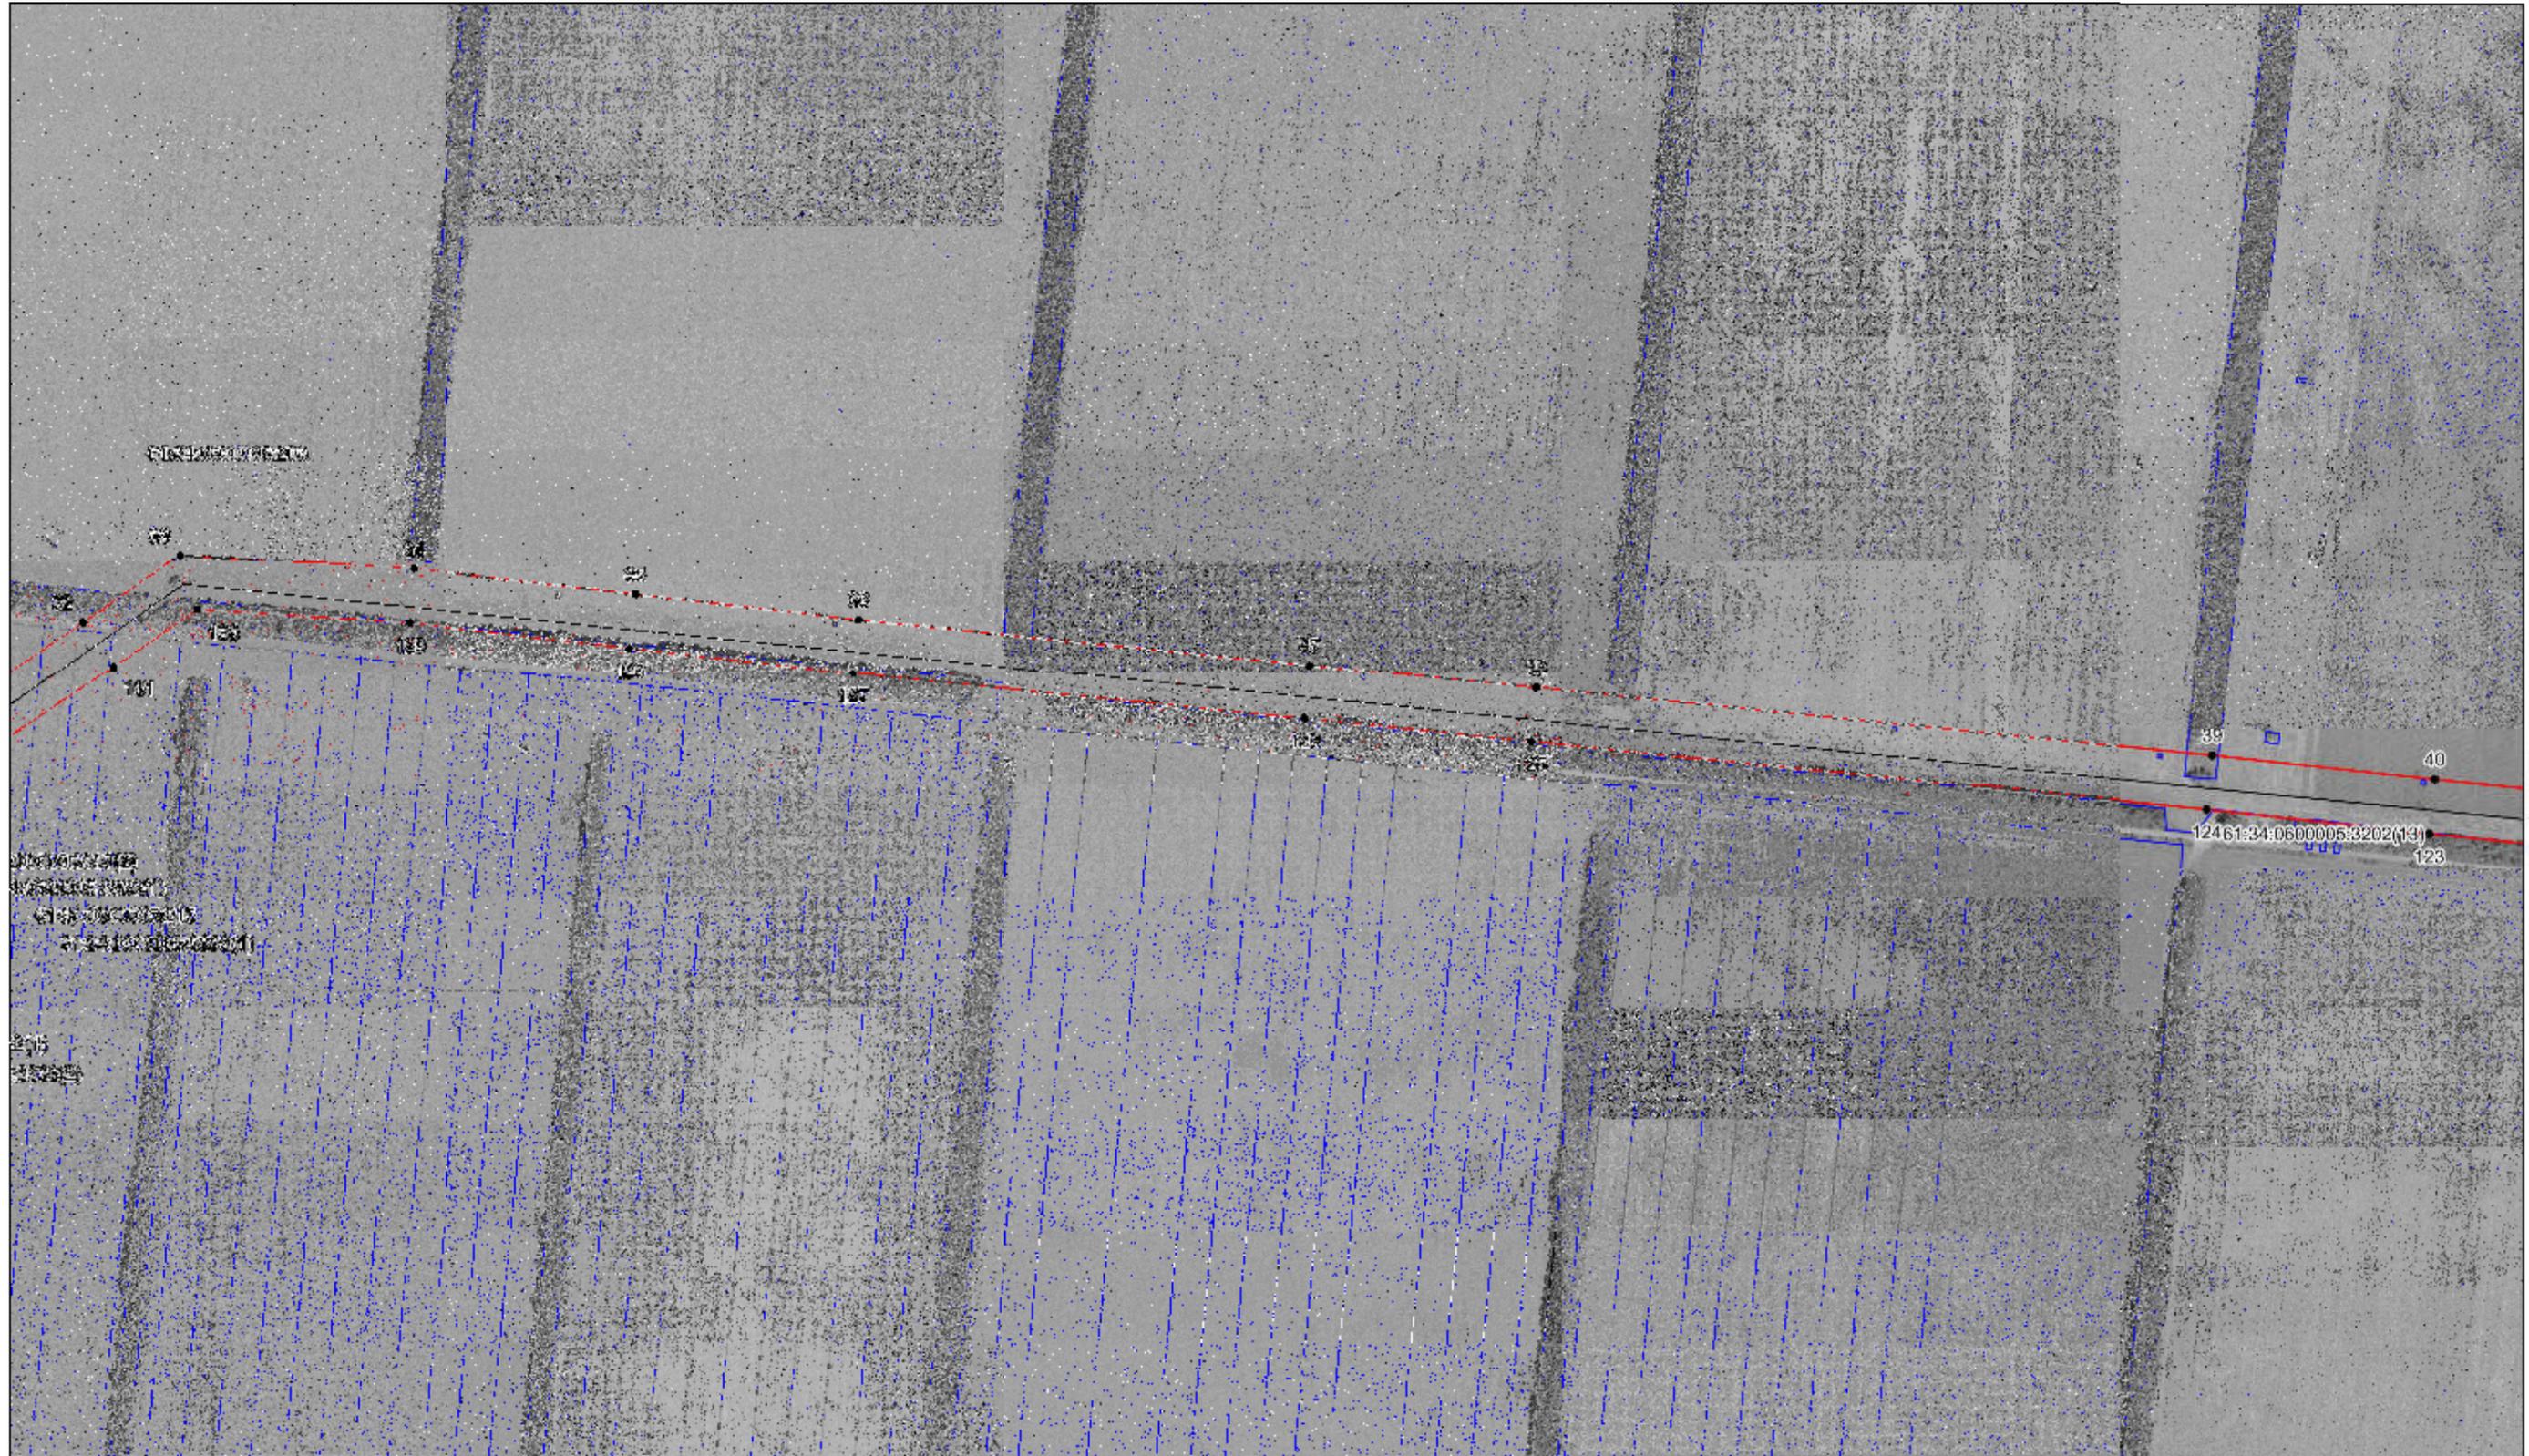

Масштаб 1:6000

Условные обозначения:

- - - - проектная граница публичного сервитута;
- 1 - характерные точки публичного сервитута;
- - - - границы административно-территориальных образований;
- - - - граница кадастрового квартала;
- - - - граница земельных участков стоящих на ПСН;
- - проектное местоположение инженерного сооружения;
- 61:34:0600006 - номер кадастрового квартала;
- 176 - кадастровый номер земельного участка.

_____ Хулаев Э.Д.
 место для оттиска печати (при наличии) лица,
 составившего описание местоположения границ объекта
 29.06.2021 года




Масштаб 1:5000

Условные обозначения:

- - проектная граница публичного сервитута;
- 1 - характерные точки публичного сервитута;
- - границы административно-территориальных образований;
- - граница кадастрового квартала;
- - граница земельных участков стоящих на ПСН;
- - проектное местоположение инженерного сооружения;
- - номер кадастрового квартала;
- - кадастровый номер земельного участка.

61:34:0500006
:176

Хулаев Э.Д.
 Место для оттиска печати (при наличии) лица,
 составившего описание местоположения границ объекта
 29.06.2021 года

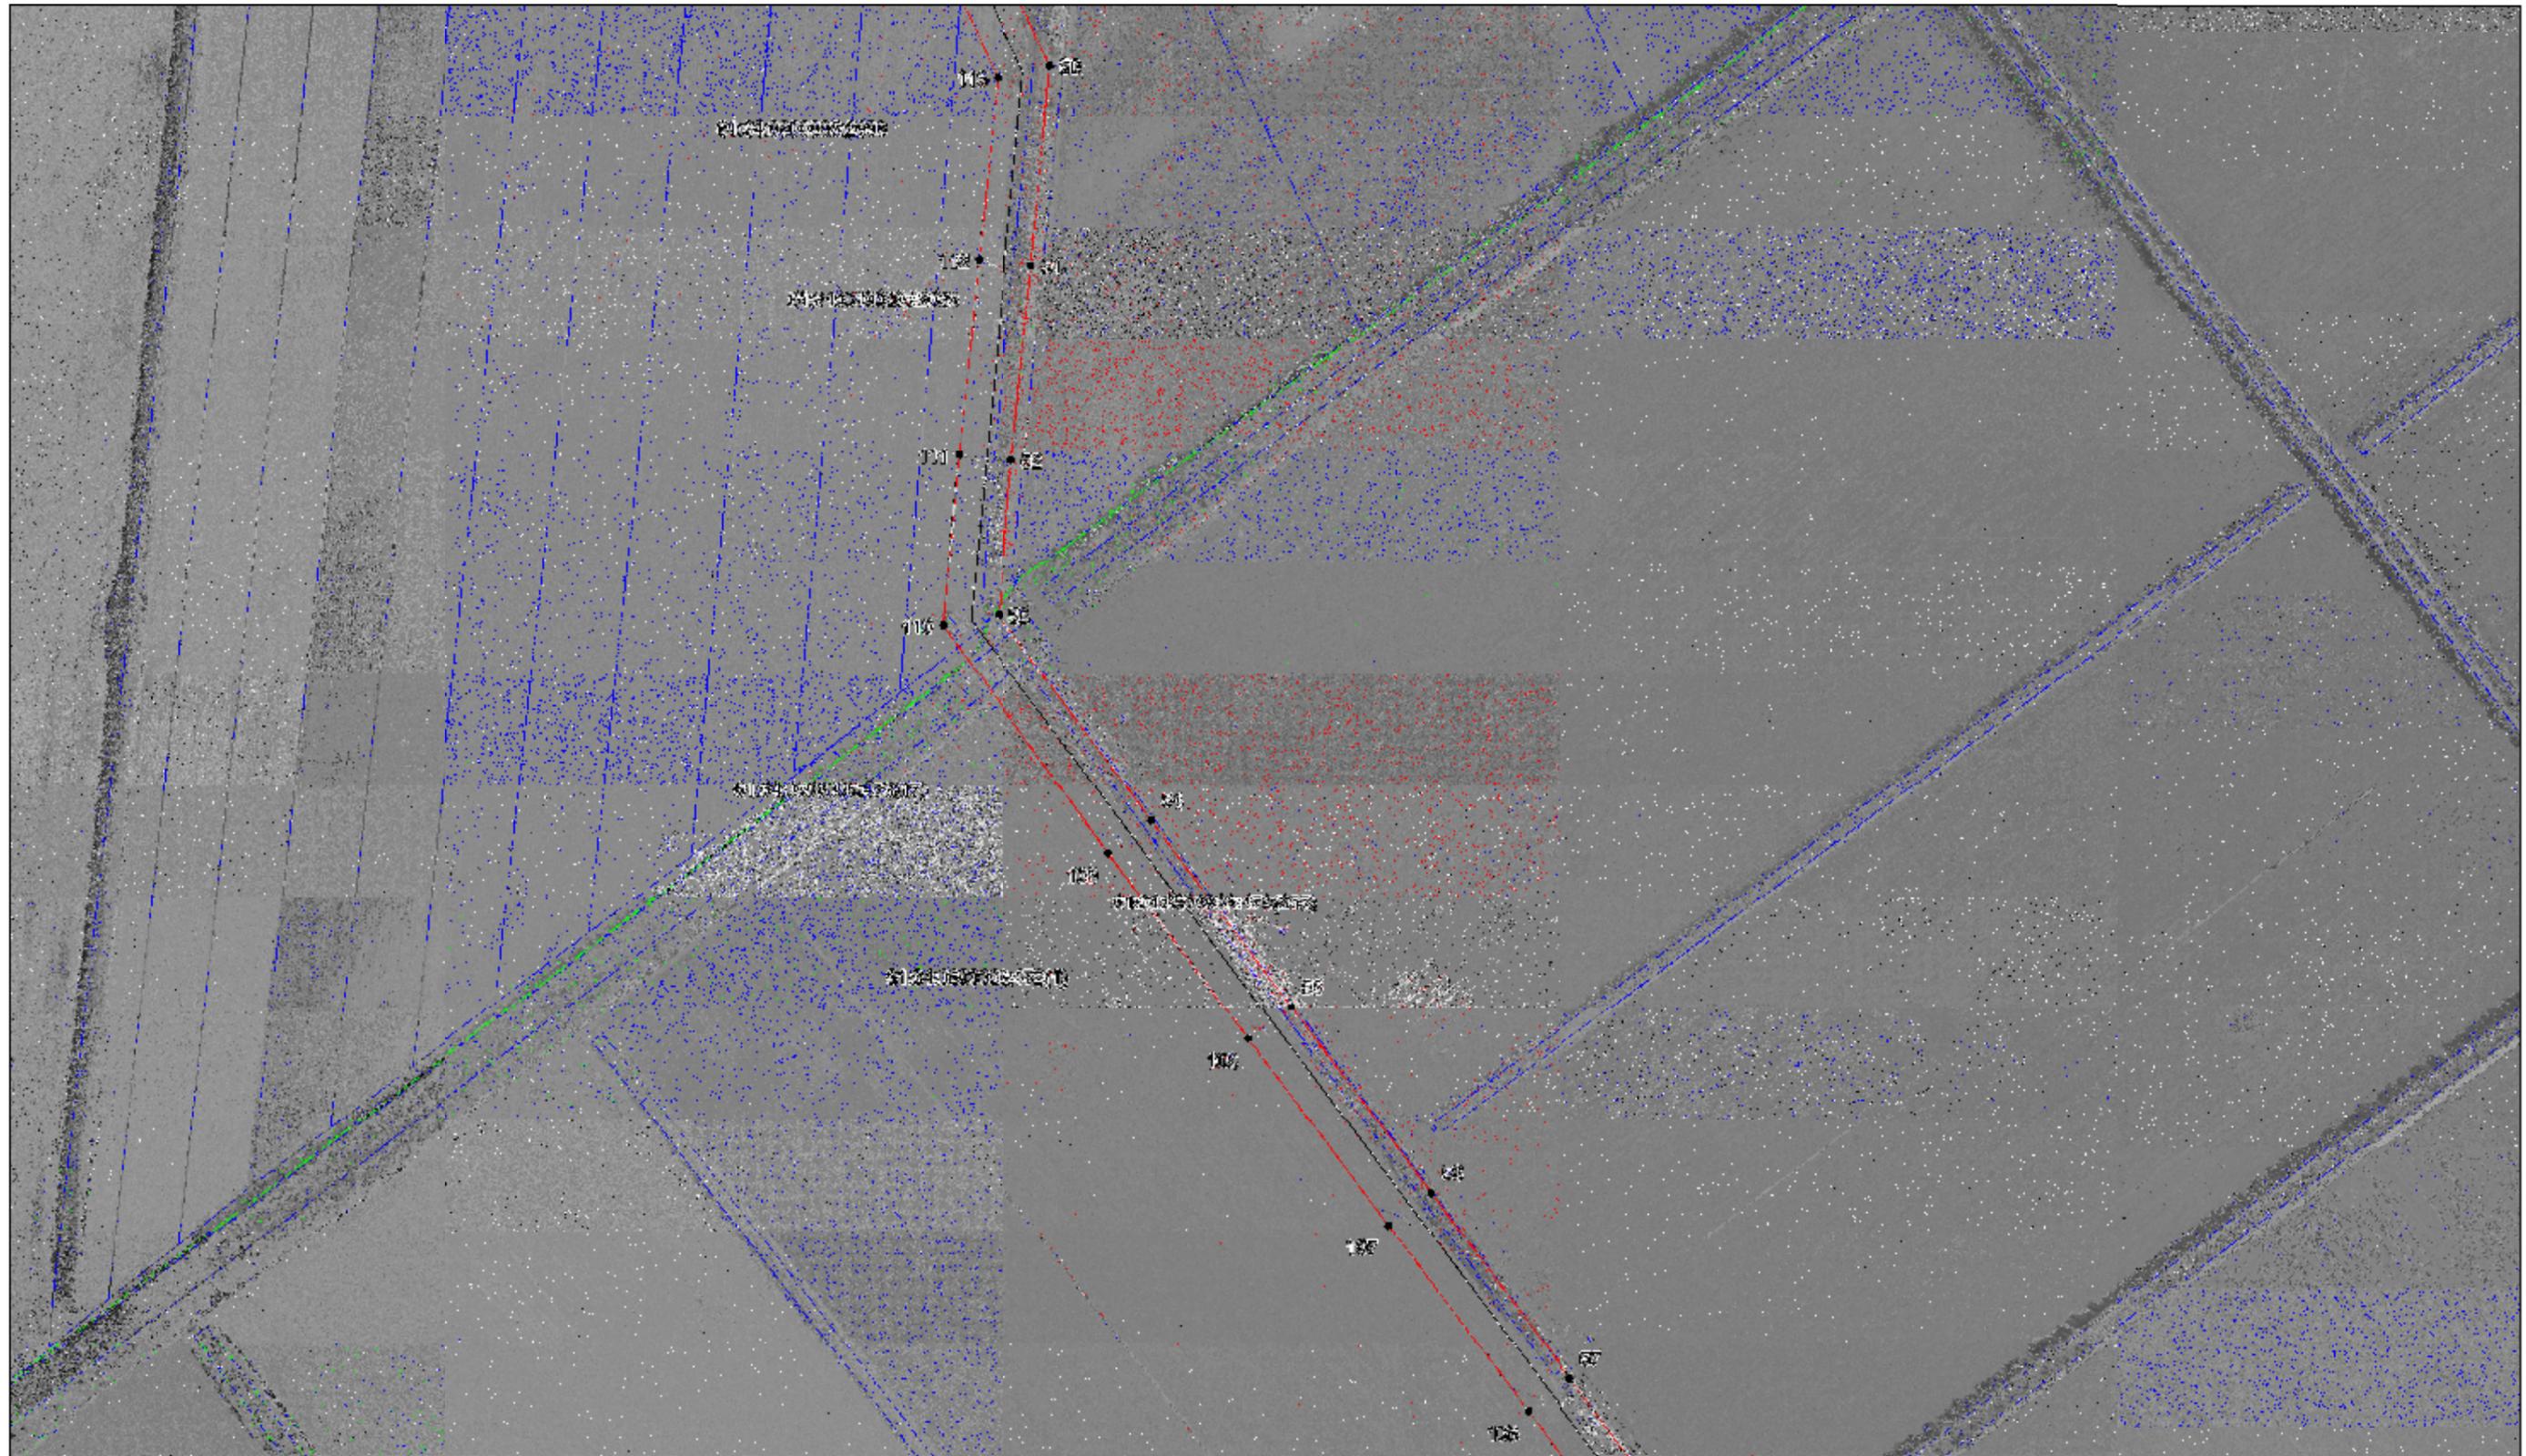


Масштаб 1:6000

Условные обозначения:

- - проектная граница публичного сервитута;
- 1 - характерные точки публичного сервитута;
- — — - границы административно-территориальных образований;
- - - - - граница кадастрового квартала;
- — — — — граница земельных участков стоящих на ПЗН;
- — — — — проектное местоположение инженерного сооружения;
- 61:03:0060006 - номер кадастрового квартала;
- 176 - кадастровый номер земельного участка.

Хулаев Э.Д.
 место для оттиска печати (при наличии) лица,
 составившего описание местоположения границ объекта
 29.06.2021 года

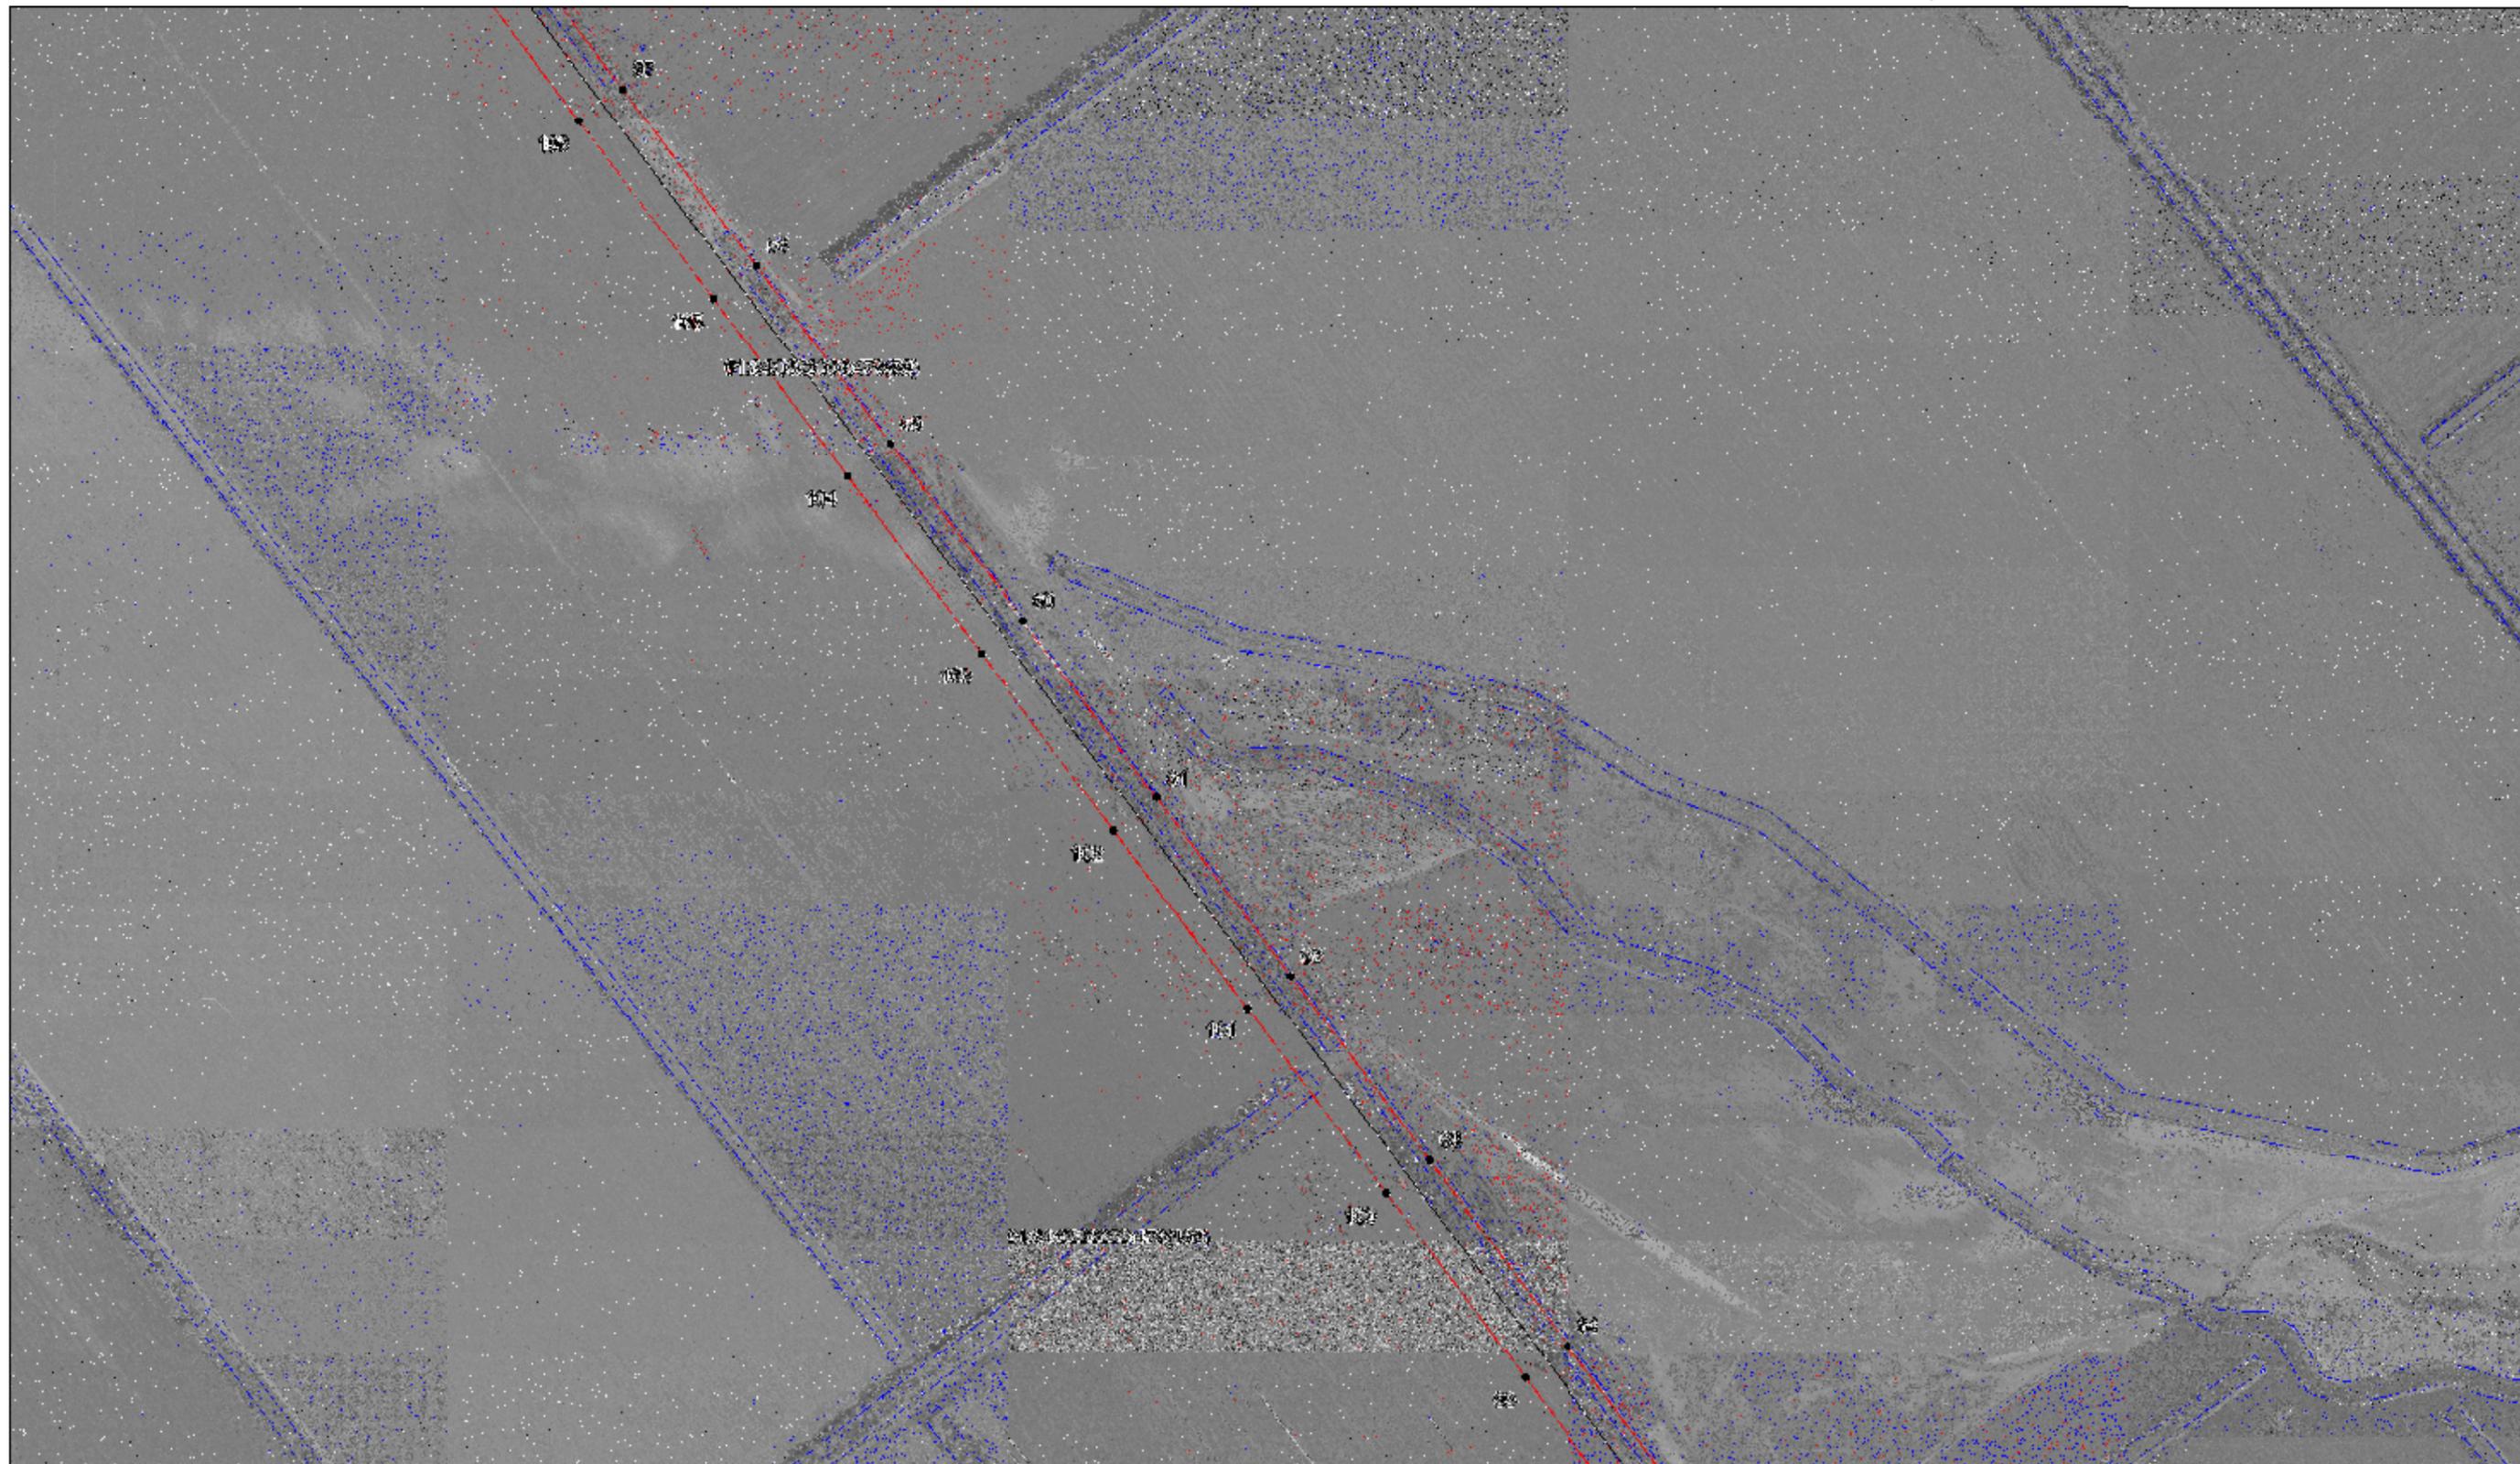


Масштаб 1:6000

Условные обозначения:

- - проектная граница публичного сервитута;
- 1 - характерные точки публичного сервитута;
- — — — — - границы административно-территориальных образований;
- — — — — - граница кадастрового квартала;
- — — — — - граница земельных участков стоящих на ПЗН;
- — — — — - проектное местоположение инженерного сооружения;
- 61:34:0600006 - номер кадастрового квартала;
- 176 - кадастровый номер земельного участка.


_____ Хулаев Э.Д.
 место для оттиска печати (при наличии) лица,
 составившего описание местоположения границ объекта

29.06.2021 года

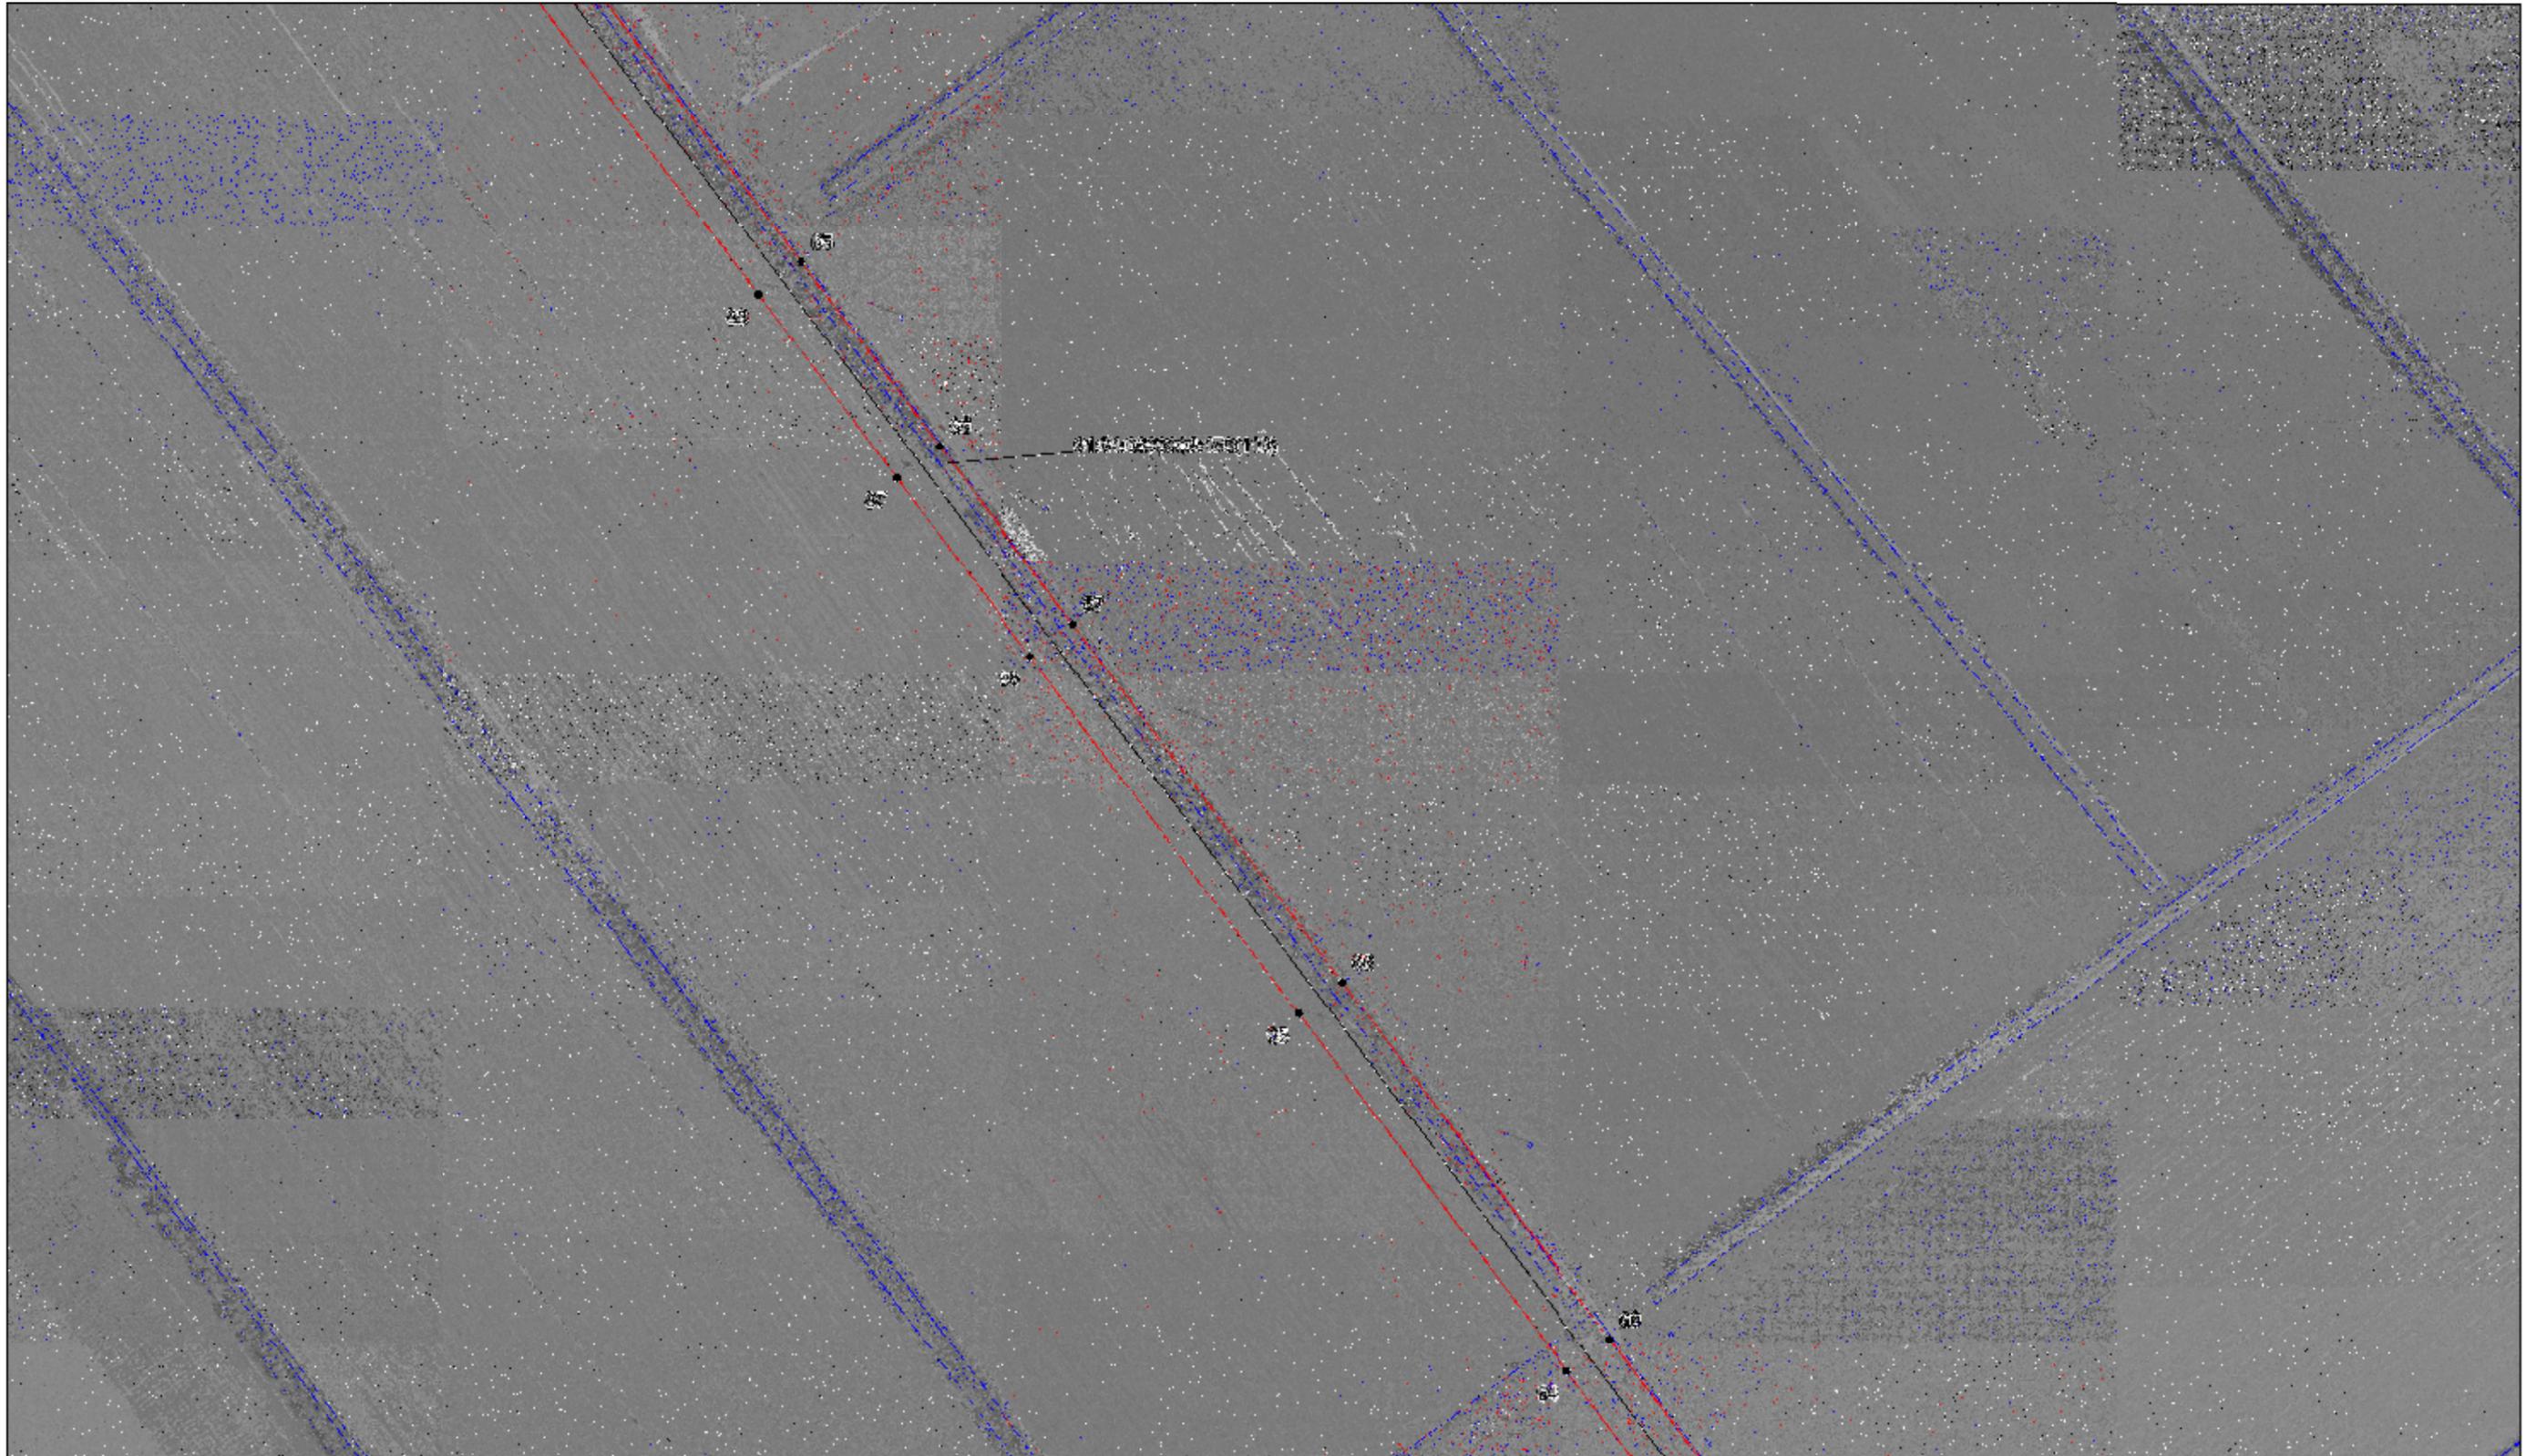


Масштаб 1:6000

Условные обозначения:

 -  - проектная граница публичного сервитута;
-  1 - характерные точки публичного сервитута;
-  - границы административно-территориальных образований;
-  - граница кадастрового квартала;
-  - граница земельных участков стоящих на ПЗН;
-  - проектное местоположение инженерного сооружения;
-  61:34:0600006 - номер кадастрового квартала;
-  176 - кадастровый номер земельного участка.

_____ Хулаев Э.Д.
место для оттиска печати (при наличии) лица,
оставившего описание местоположения границ объекта
29.06.2021 года

СХЕМА РАСПОЛОЖЕНИЯ ГРАНИЦ ПУБЛИЧНОГО СЕРВИТУТА
линии электропередач ВЛ 110 кВ Сальск - Трубецкая к ПС 110/35/10 кВ "Трубецкая"

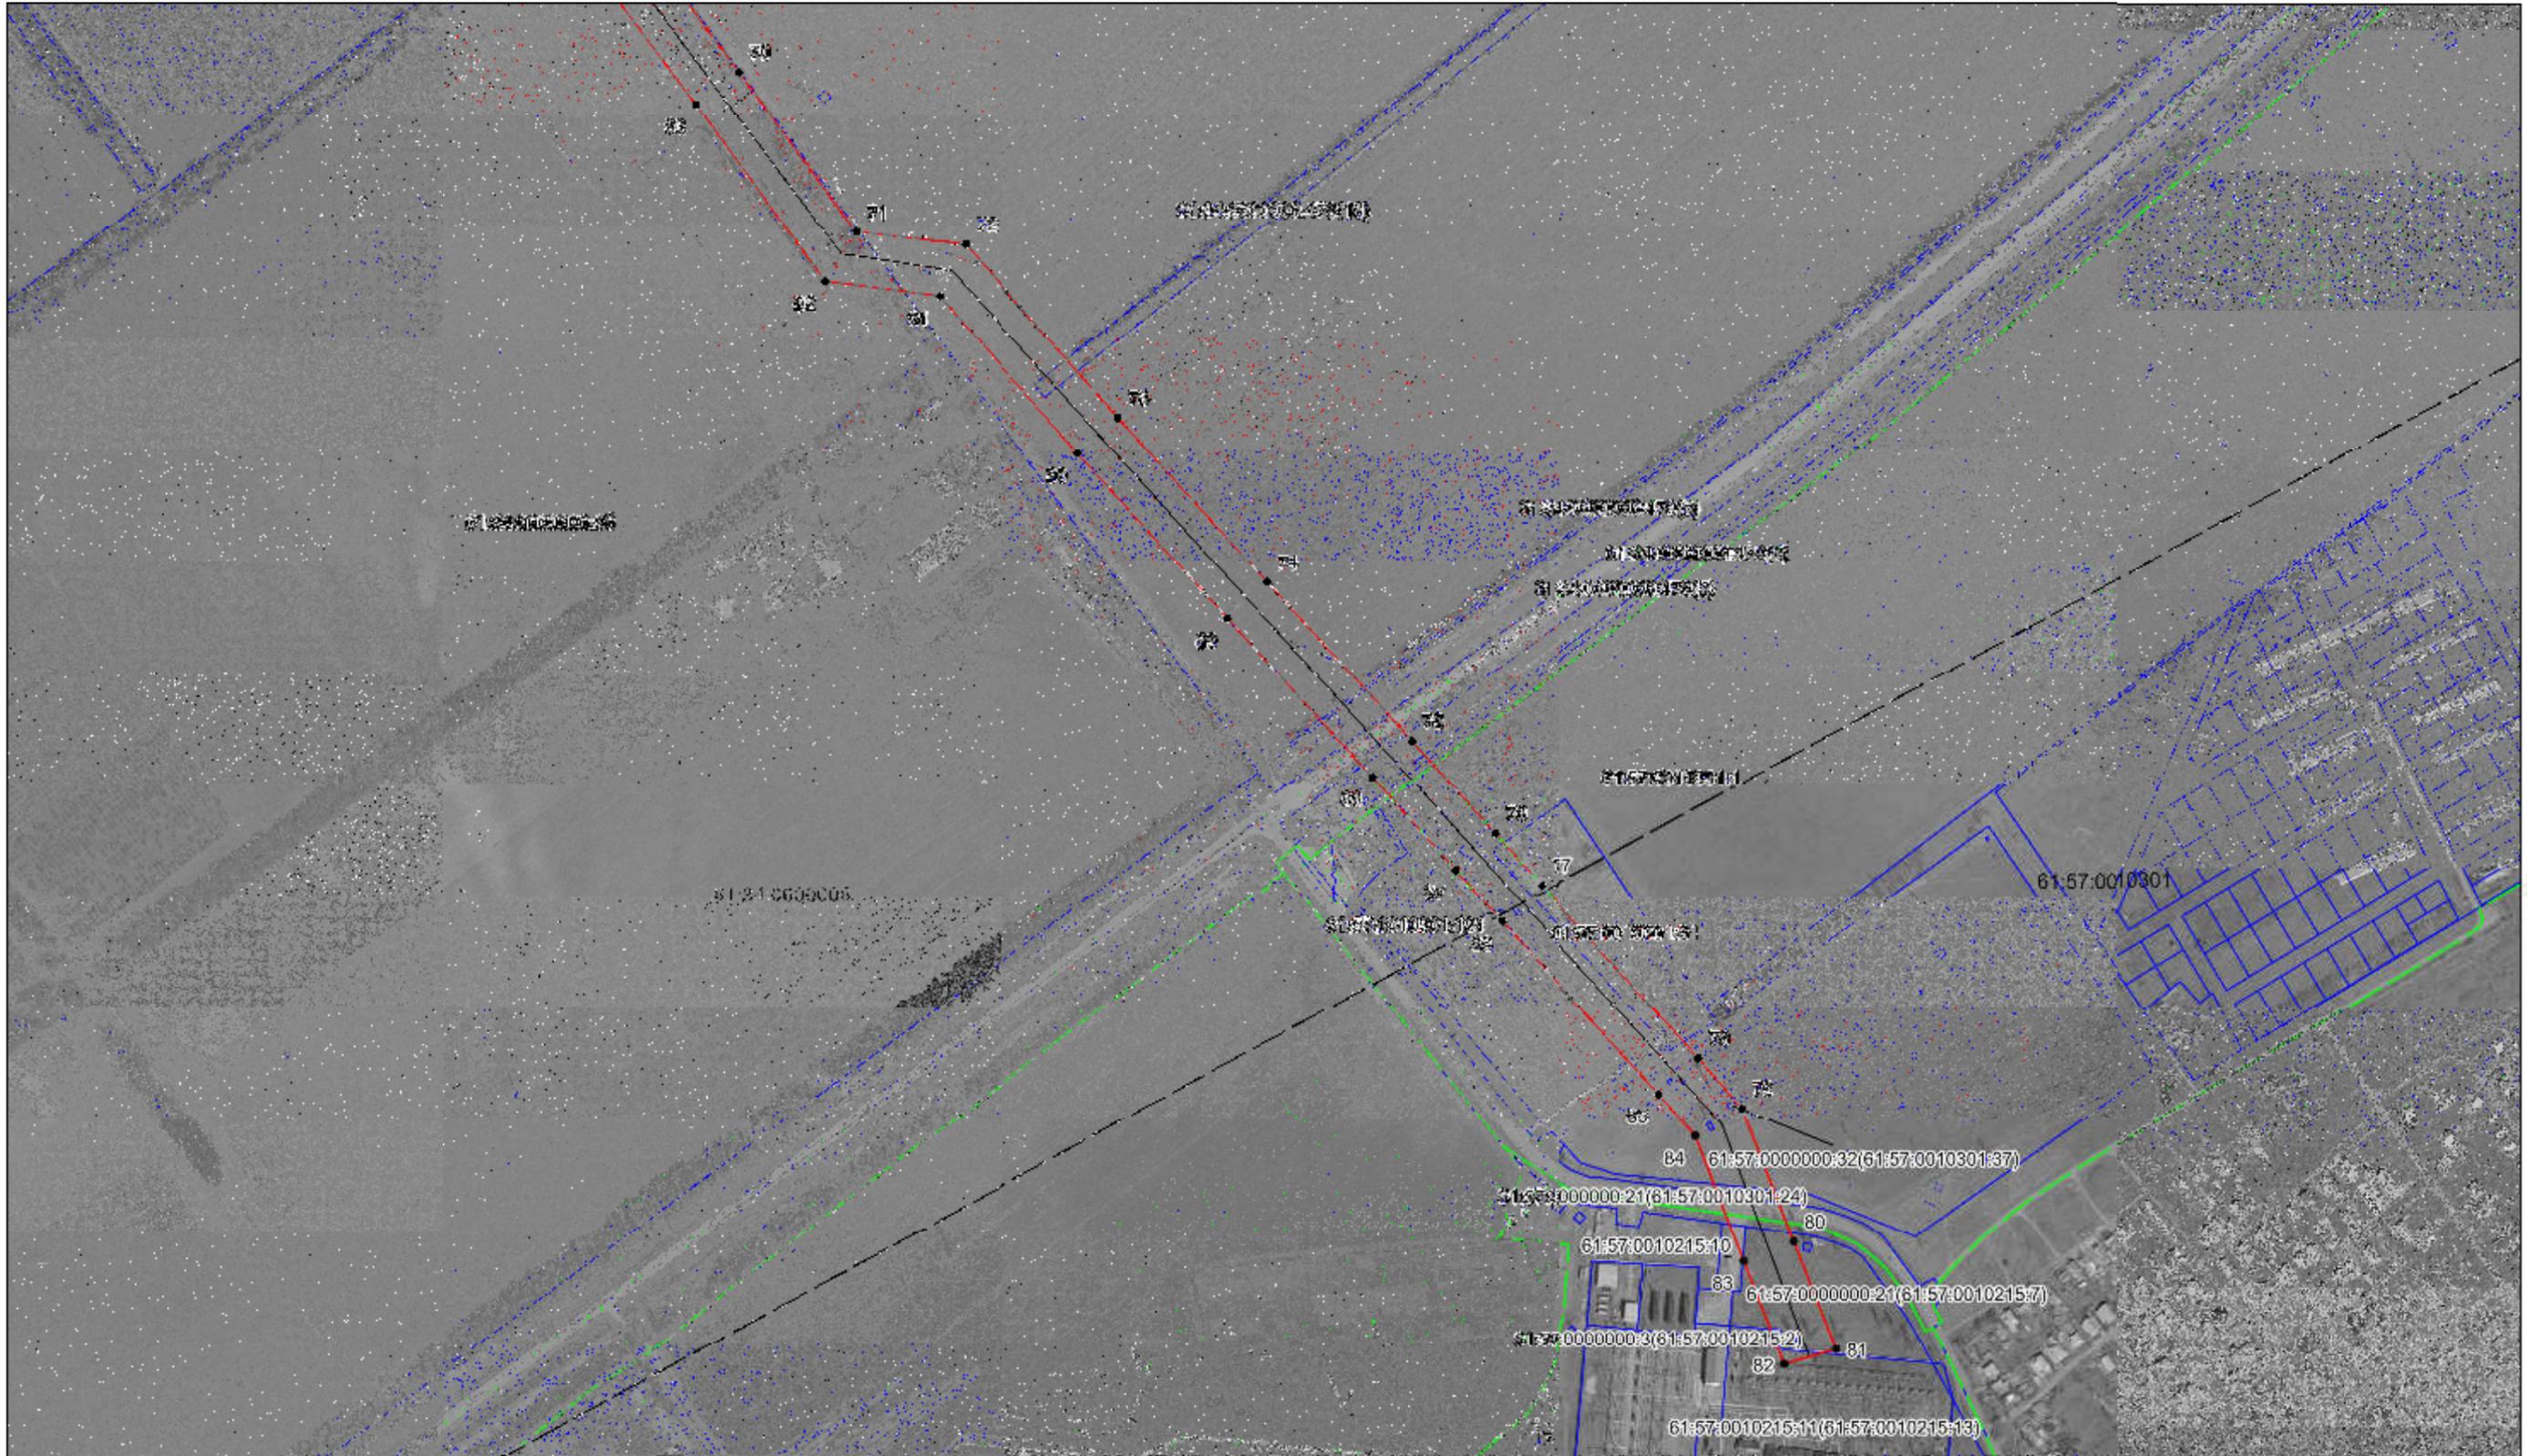

Масштаб 1:6000

Условные обозначения:

- - проектная граница публичного сервитута;
- 1 - характерные точки публичного сервитута;
- - границы административно-территориальных образований;
- - граница кадастрового квартала;
- - граница земельных участков стоящих на ПСН;
- - проектное местоположение инженерного сооружения;
- 61:57:0010301 - номер кадастрового квартала;
- 61:57:0010215:11 - кадастровый номер земельного участка.

Хулаев Э.Д.
 Место для оттиска печати (при наличии) лица,
 оставившего подпись и использовавшего границу объекта
 29.06.2021 года