ГЕНЕРАЛЬНЫЙ ПЛАН

Карта функциональных зон Гигантовского сельского поселения

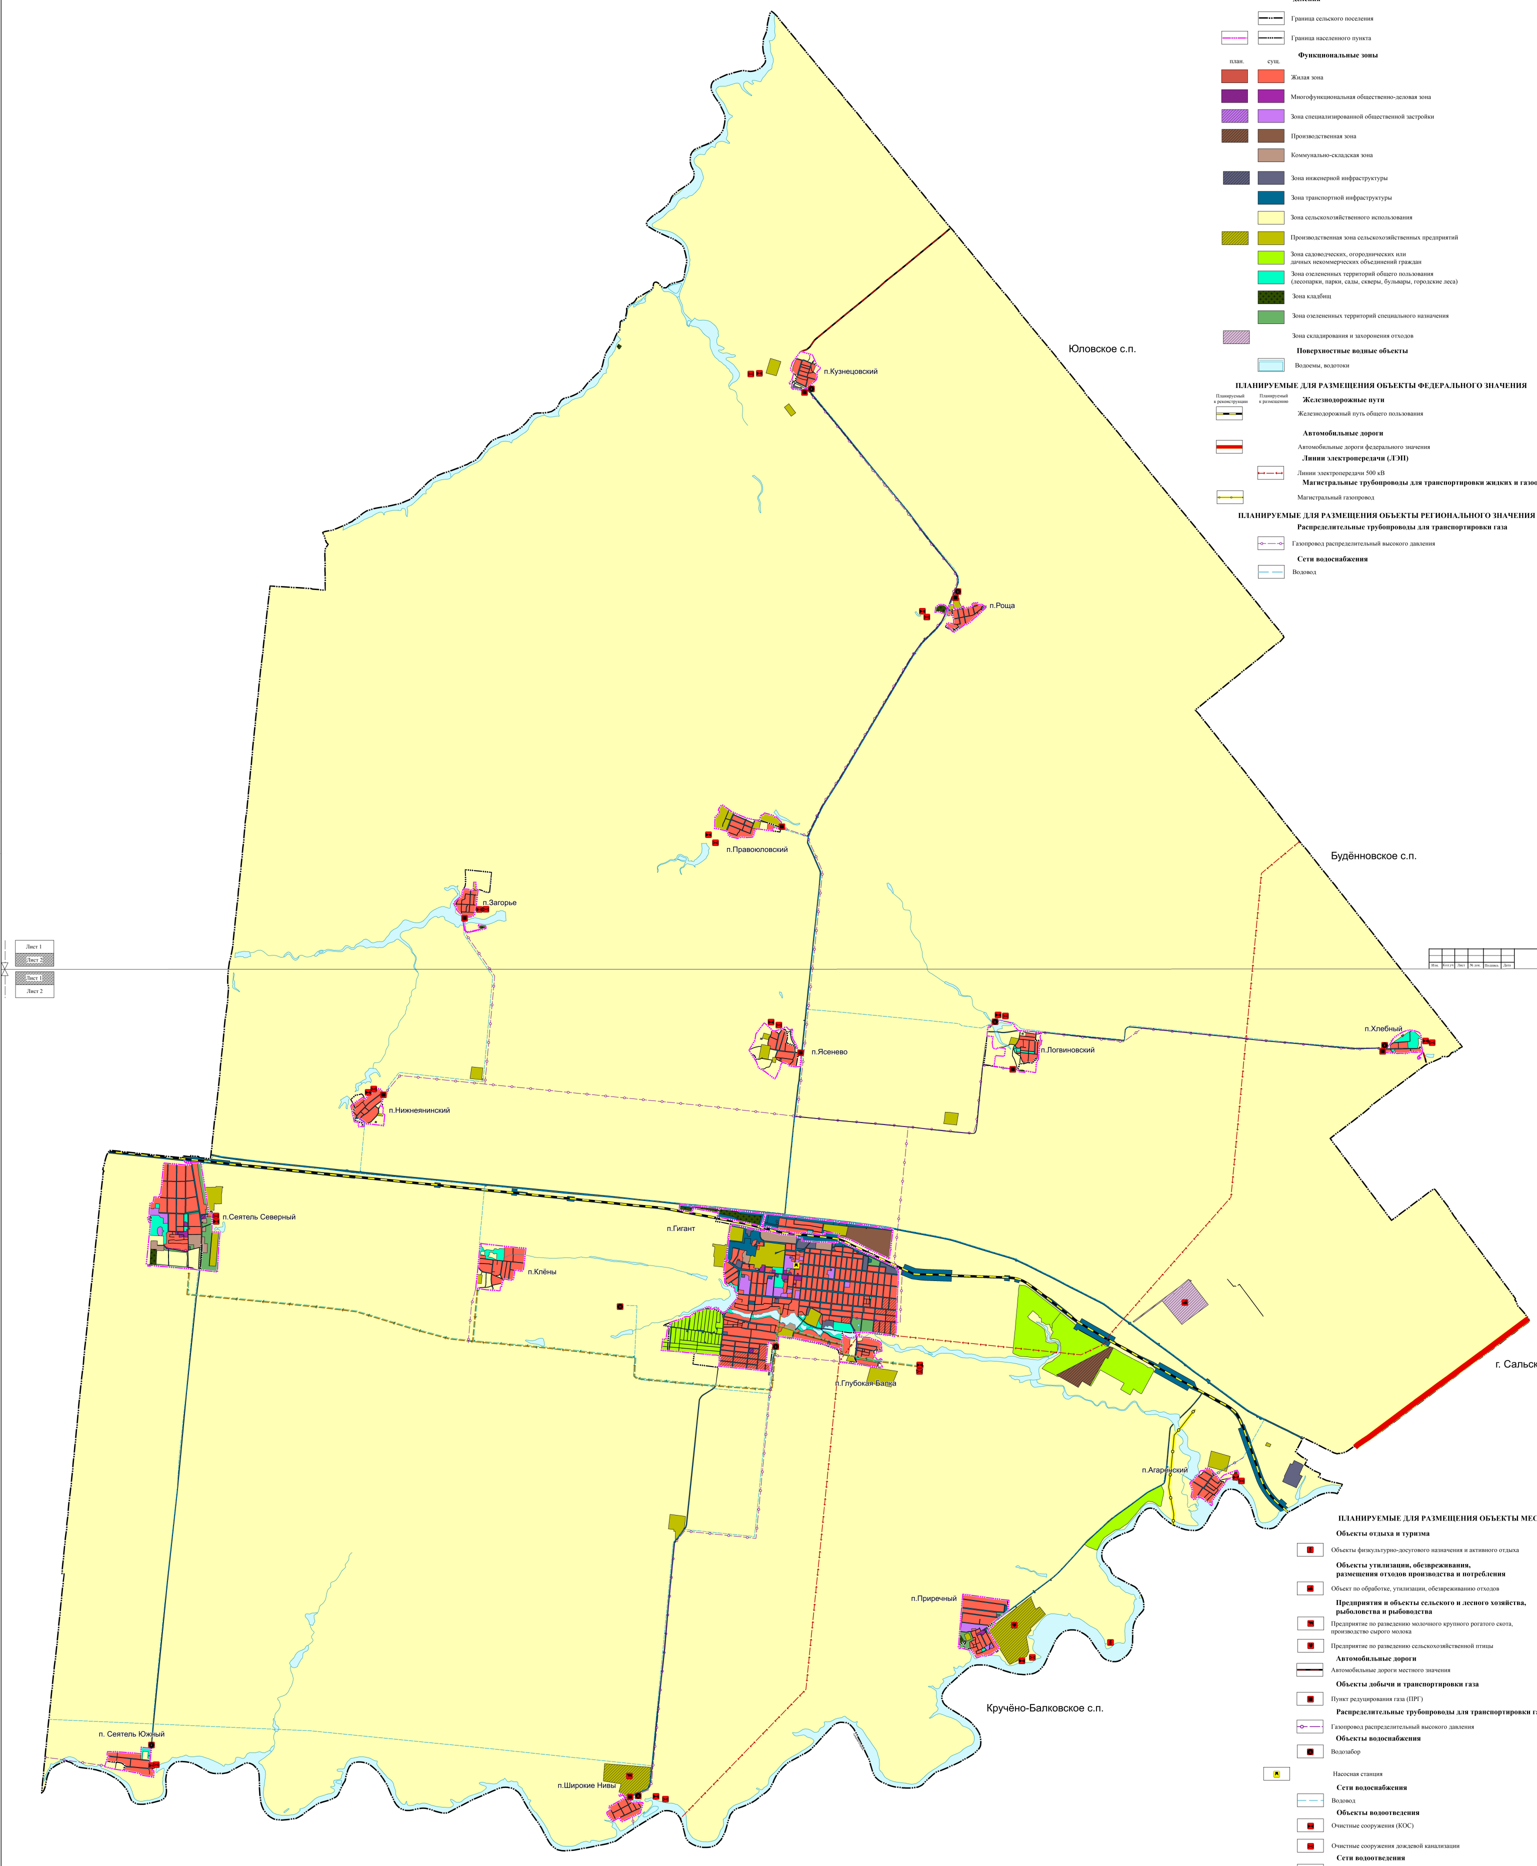

УСЛОВНЫЕ ОБОЗНАЧЕНИЯ

Границы единиц административно-территориального деления

план.	сущ.	
	— · · —	Граница сельского поселения
— · · —	— · · —	Граница населенного пункта

Функциональные зоны

план.	сущ.	
▨	■	Жилая зона
▨	■	Многофункциональная общественно-деловая зона
▨	■	Зона специализированной общественной застройки
▨	■	Производственная зона
	■	Коммунально-складская зона
▨	■	Зона инженерной инфраструктуры
	■	Зона транспортной инфраструктуры
	■	Зона сельскохозяйственного использования
▨	■	Производственная зона сельскохозяйственных предприятий
	■	Зона садоводческих, огороднических или дачных некоммерческих объединений граждан
	■	Зона озелененных территорий общего пользования (лесопарки, парки, сады, скверы, бульвары, городские леса)
	■	Зона кладбищ
	■	Зона озелененных территорий специального назначения
▨		Зона складирования и захоронения отходов

Поверхностные водные объекты

	■	Водоемы, водотоки

ПЛАНИРУЕМЫЕ ДЛЯ РАЗМЕЩЕНИЯ ОБЪЕКТЫ ФЕДЕРАЛЬНОГО ЗНАЧЕНИЯ

Планируемый к реконструкции	Планируемый к размещению	
		Железнодорожные пути
— —		Железнодорожный путь общего пользования
		Автомобильные дороги
—		Автомобильные дороги федерального значения
		Линии электропередачи (ЛЭП)
	↔ — ↔	Линии электропередачи 500 кВ
		Магистральные трубопроводы для транспортировки жидких и газообразных углеводородов
—o—o—		Магистральный газопровод

ПЛАНИРУЕМЫЕ ДЛЯ РАЗМЕЩЕНИЯ ОБЪЕКТЫ РЕГИОНАЛЬНОГО ЗНАЧЕНИЯ

Распределительные трубопроводы для транспортировки газа

o— —o	Газопровод распределительный высокого давления

Сети водоснабжения

— —	Водовод

ПЛАНИРУЕМЫЕ ДЛЯ РАЗМЕЩЕНИЯ ОБЪЕКТЫ МЕСТНОГО ЗНАЧЕНИЯ

Объекты отдыха и туризма

■	Объекты физкультурно-досугового назначения и активного отдыха

Объекты утилизации, обезвреживания, размещения отходов производства и потребления

■	Объект по обработке, утилизации, обезвреживанию отходов

Предприятия и объекты сельского и лесного хозяйства, рыболовства и рыбоводства

■	Предприятие по разведению молочного крупного рогатого скота, производство сырого молока
■	Предприятие по разведению сельскохозяйственной птицы

Автомобильные дороги

—	Автомобильные дороги местного значения

Объекты добычи и транспортировки газа

■	Пункт редуцирования газа (ПРГ)

Распределительные трубопроводы для транспортировки газа

o— —	Газопровод распределительный высокого давления

Объекты водоснабжения

●	Водозабор
■	Насосная станция

Сети водоснабжения

— —	Водовод

Объекты водоотведения

⧓	Очистные сооружения (КОС)
⧓	Очистные сооружения дождевой канализации

Сети водоотведения

— —	Канализация напорная
— —	Канализация дождевая самотечная закрытая

СОГЛАСОВАНО

Взам. инв. №

Подпись и дата

Инв. № подл.

Изм.	Кол.уч	Лист	№ док.	Подпись	Дата	Карта функциональных зон 1:25000	Стадия	Лист	Листов
							ГП	1	2

Гигантовское сельское поселение

МАСШТАБ 1 : 25 000

Изм.	Кол.уч	Лист	№ док.	Подпись	Дата	5591-ТП
						Проект внесения изменений в Генеральный план Гигантовского сельского поселения Сальского муниципального района
Разработал		Яковлев И.В.			07.20	Основная часть
Рук.группы		Крамаренко Т.В.			07.20	
Ген. директор		Ярмошик В.Н.			07.20	
						Карта функциональных зон М 1:25 000

Стадия	Лист	Листов
ГП	2	2

ООО
"Национальный земельный фонд"