

ПРОЕКТНОЕ БЮРО
СРЕДА


Поселок

Дизайн-проект
благоустройства
общественной
территории по адресу

ГИГАНТ

Ростовская область, Сальский
р-н, поселок Гигант, ул. Ленина
34-А



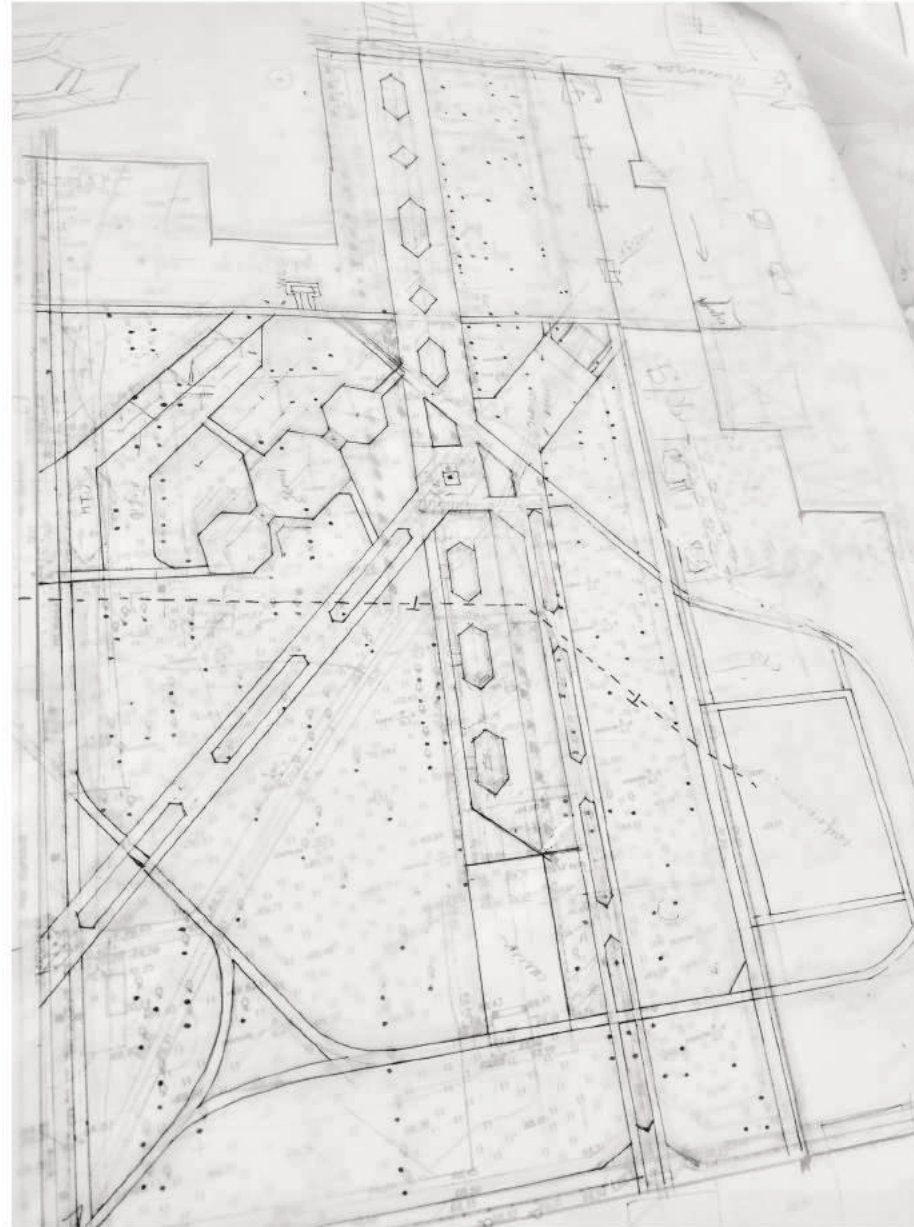

Решение № 139 от 28.03.2019 г. «О назначении публичных слушаний по проекту решения Собрания депутатов Гигантовского сельского поселения «Об утверждении отчета об исполнении бюджета Гигантовского сельского поселения Сальского района за 2018 год и о численности»

Создано 15.05.2019

Решение № 139 от 28.03.2019 г. «О назначении публичных слушаний по проекту решения Собрания депутатов Гигантовского сельского поселения «Об утверждении отчета об исполнении бюджета Гигантовского сельского поселения Сальского района за 2018 год и о численности муниципальных служащих органа местного самоуправления и фактических затратах на их денежное содержание», [Скачать \(формат - doc\)](#)

В ходе воркшопа и общественных обсуждений были выявлены следующие проблемы территории:


- нехватка мест притяжения;
- устаревшее покрытие, детское игровое оборудование и МАФ;
- нехватка затенения площади перед ДК;
- нехватка мест для игр детей;
- нехватка прогулочных и велобеговых дорожек.


Пожелания по размещению МАФ:







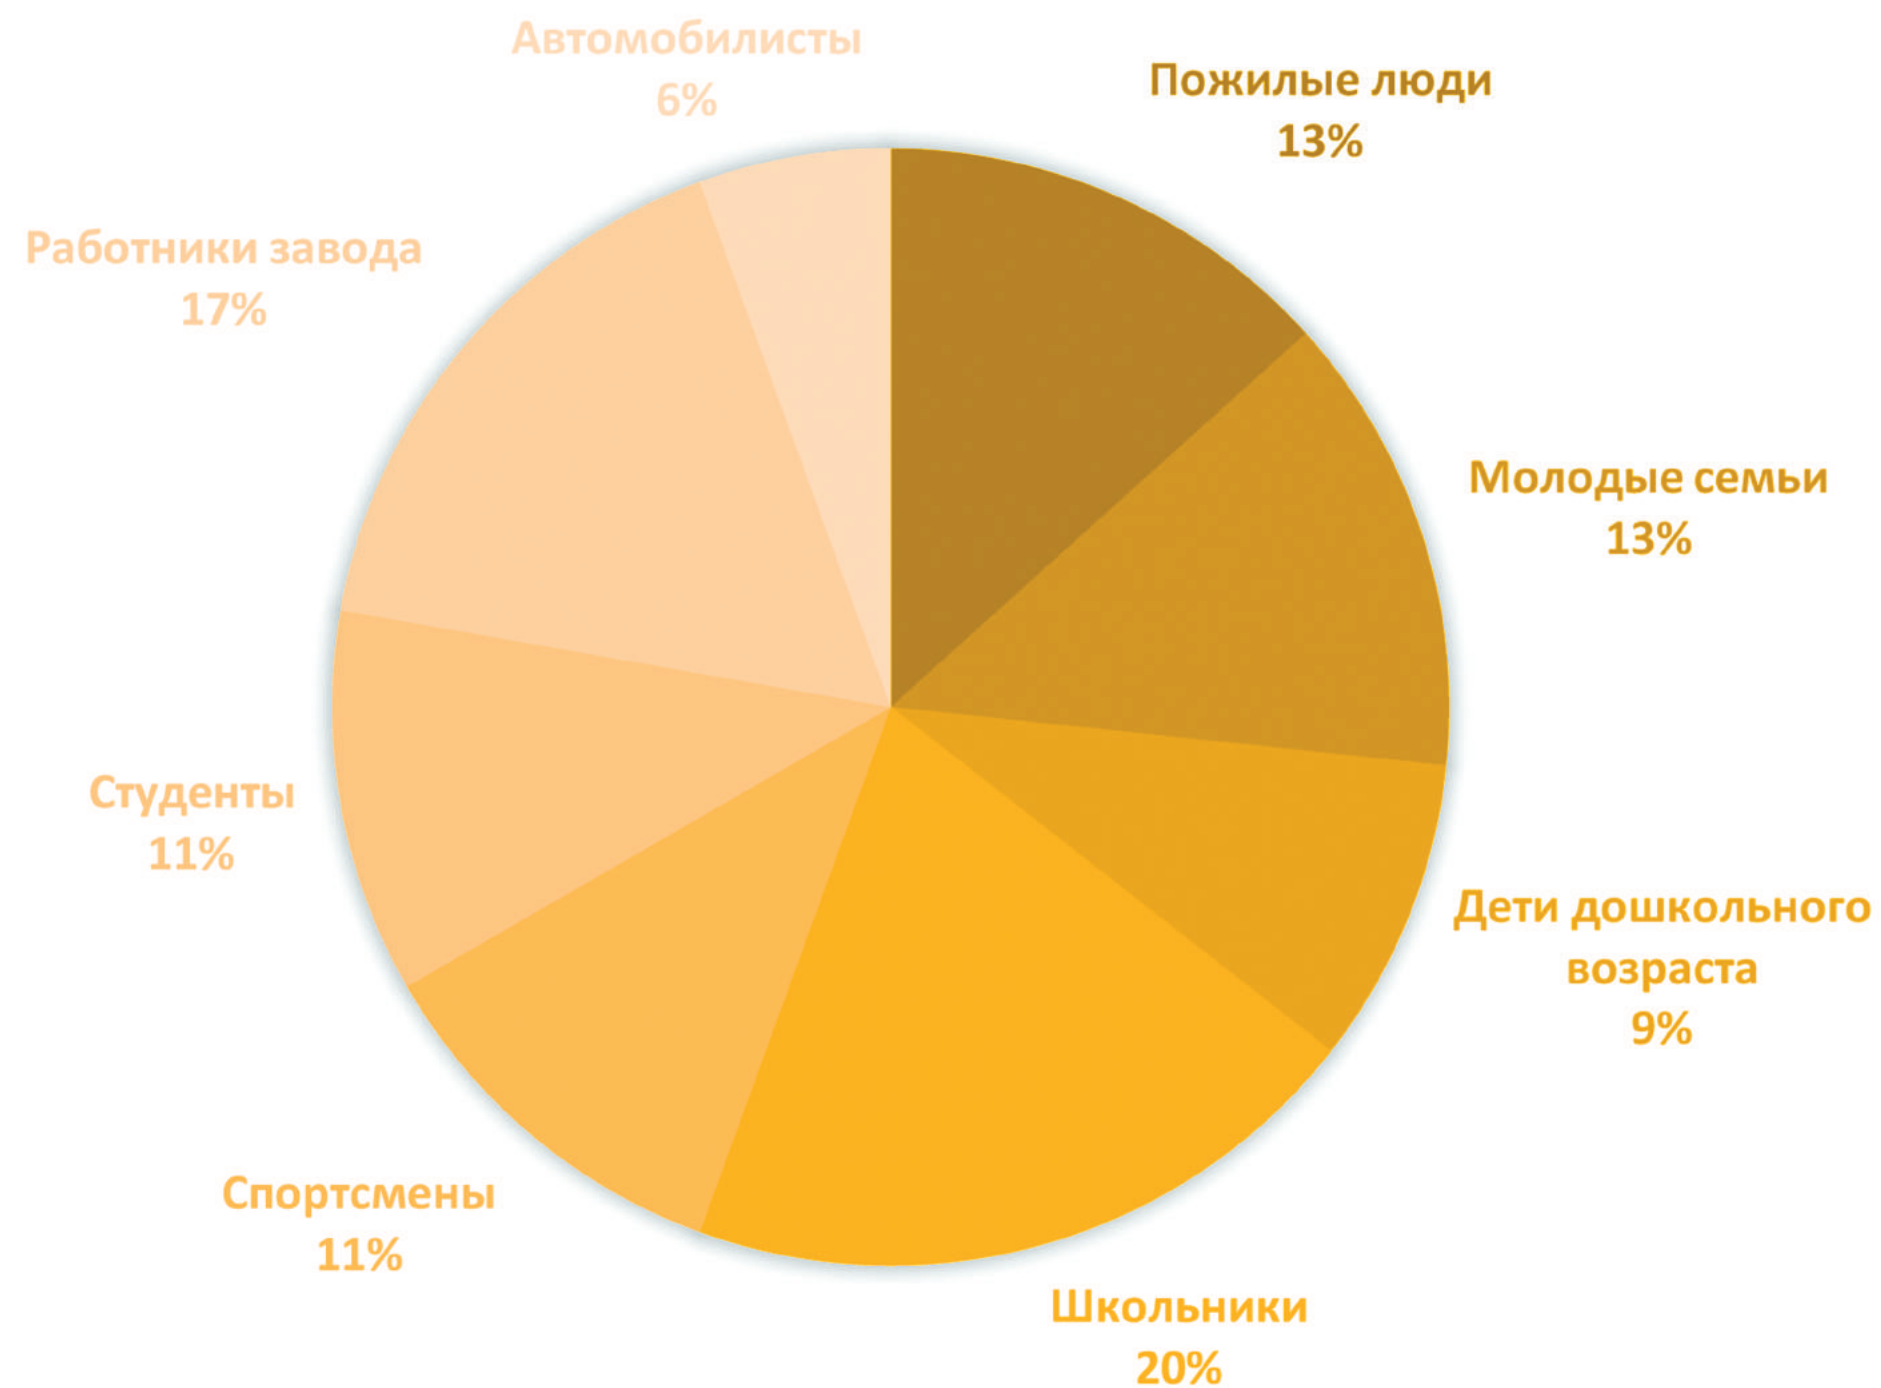

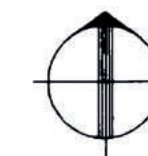































- фонтан;
- сцена для проведения локальных мероприятий;
- скейтпарк;
- новые базовые МАФ (лавочки, урны, освещение);
- новое детское игровое оборудование.

Организация транспортного и пешеходного движения:



- сохранение существующей трассировки пешеходных дорожек, их оптимизация;
- организация прогулочных и велобеговых маршрутов;
- создание удобного тротуара вдоль ул. Ленина;
- создание инфраструктуры для МГН.





Мероприятия					
1. Общепоселковый митинг «Мир!Труд! Май!»	 2300				
2. Коцертная программа «С праздником Весны иТруда!»	 2300				
3. Фестиваль военно-патриотической песни «Мы наследники Победы»	 3700				
4. Огонек для ветеранов «Ваш подвиг бессмертен»	 3700				
5. Показательные выступления клубного формирования СДК п. Гигант «Каратэ Кёкусинкай»	 800				
6. Игровая программа для детей ко Всемирному дню охраны окружающей среды «Береги Природу, друг!»	 500				
7. Выставка рисунков «Моя Россия»	 150				
8. Концертная программа ко Дню России.	 1700				
9. Концерт ко Дню медицинских работников	 150				
10. Концертная программа для молодежи	 1700				
11. День молодежи	 2100				
12. Концертная программа ко Дню Любви, Семьи и Верности	 430				
13. Концерт народной песни «Лейся, Песня!»	 950				
14. Массовое гуляние «Российский триколор»	 1700				
15. Профилактическое мероприятие «Безопасные каникулы»					
16. Театрализованное представление для дошкольников «Казачья культура на Дону»	 430				
17. Форсайт-сессия направленная на благоустройство территории Гигантовского сельского поселения для учащихся средних классов общеобразовательных школ поселения в «День добрых дел»	 200				
18. Концертная программа «С Днем Рождения, Гигант!»	 1700				
19. Соревнования по легкой атлетике	 800				
20. Концерт, приуроченный ко Дню работника сельского хозяйства и перерабатывающей промышленности «Аграриям-честь и хвала!»	 550				
21. Народное гулянье «С наступающим Новым годом!»	 2300				

СИТУАЦИОННЫЙ ПЛАН УЧАСТКА И ТЕРРИТОРИИ ПРИМЫКАЮЩИХ КВАРТАЛОВ НА РАССТОЯНИИ 500 М
ОТ ГРАНИЦ ОБЪЕКТА БЛАГОУСТРОЙСТВА С УКАЗАНИЕМ ФУНКЦИОНАЛЬНОГО НАЗНАЧЕНИЯ М 1:500
КАРТА-СХЕМА РАСПОЛОЖЕНИЯ ПРЕДПРИЯТИЙ МАЛОГО И СРЕДНЕГО БИЗНЕСА

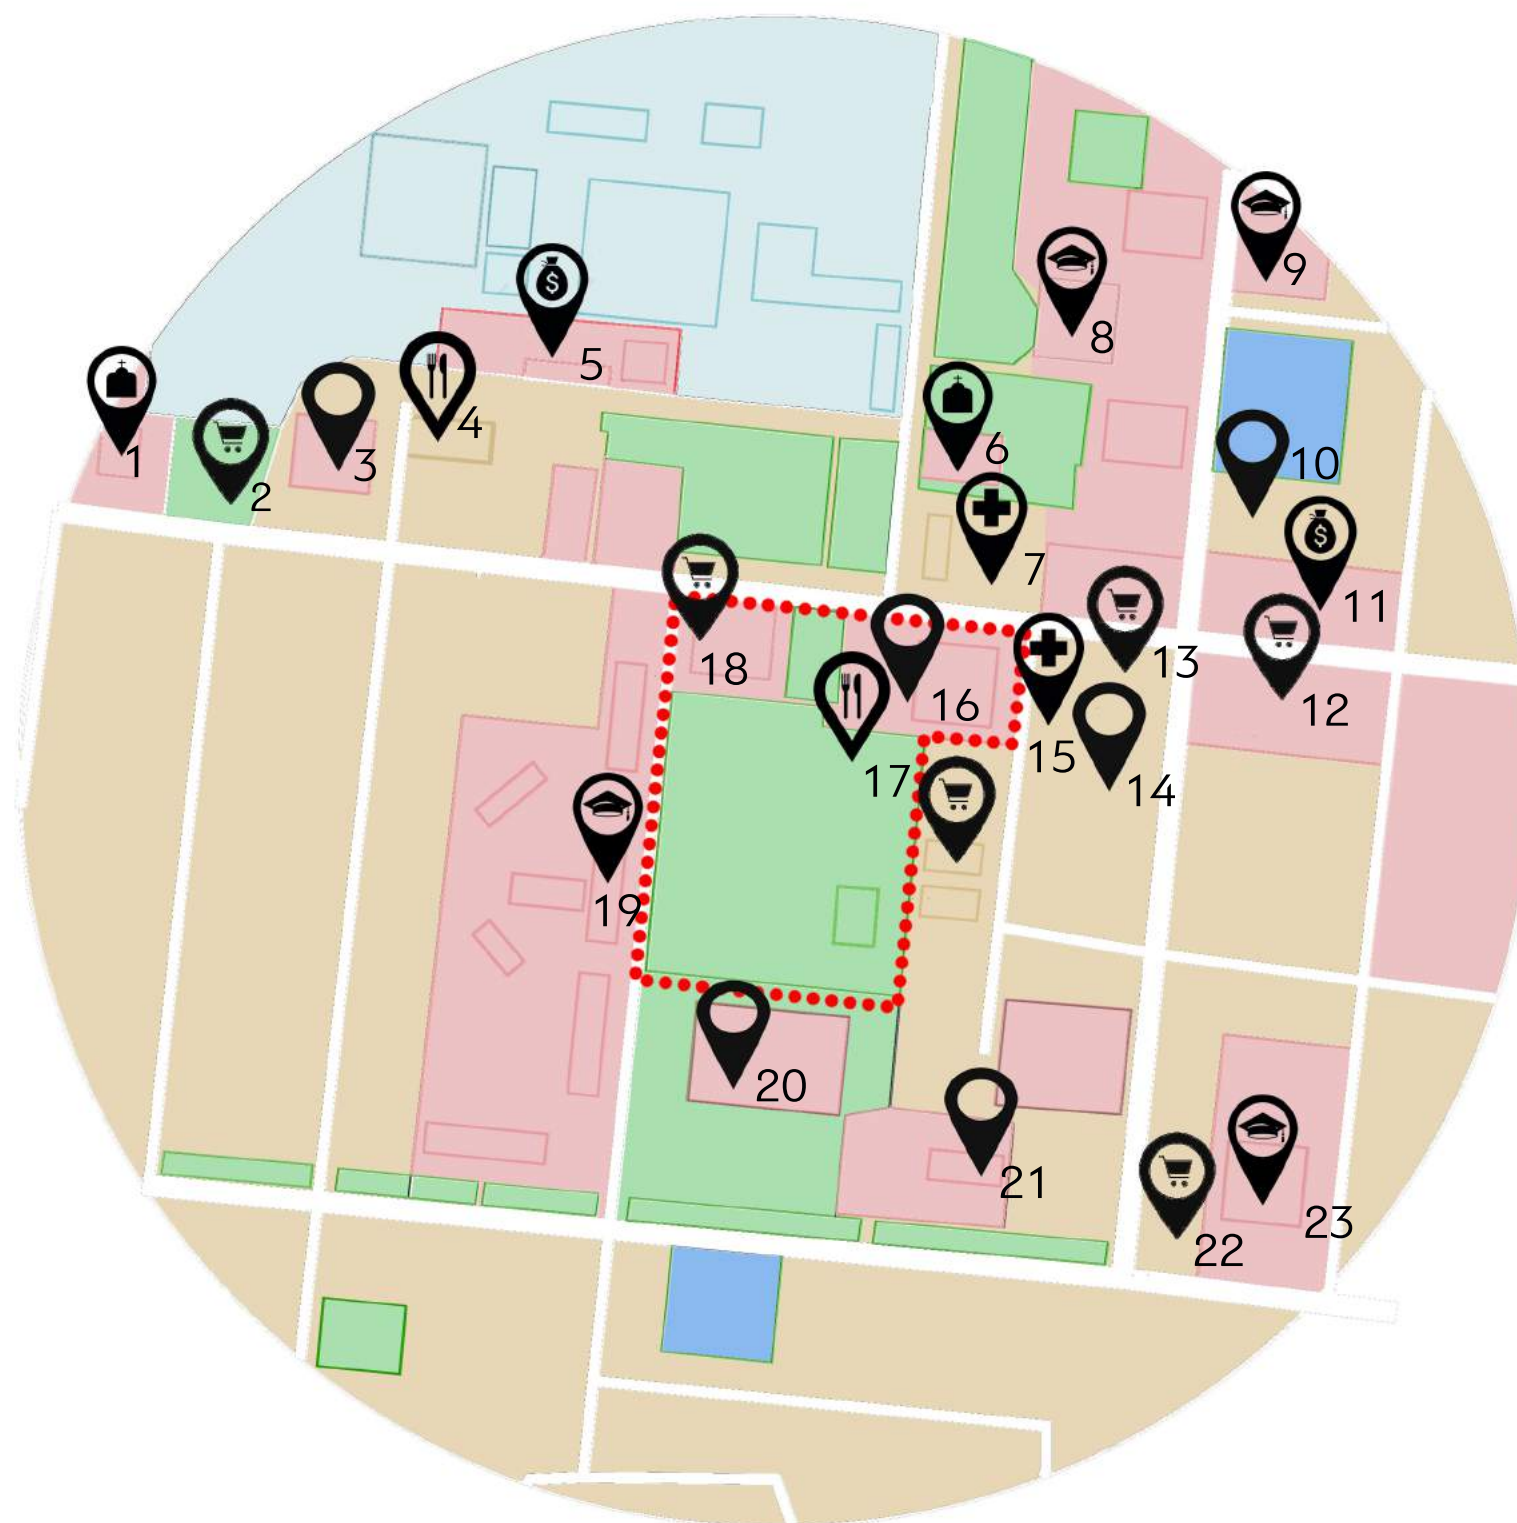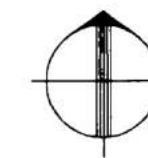

- Жилая застройка
- Объекты социального и культурно-бытового обслуживания
- Зеленые насаждения общего пользования
- Территории производственных предприятий с/х назначения
- Территория инженерной и транспортной инфраструктуры

- 1 - Владимирский храм
- 2 - Магазин
- 3 - СПК им. Ангельева
- 4 - Кафе «Цветущая поляна»
- 5 - ОАО КБ «Центр-инвест»
- 6 - Церковь
- 7 - Аптека
- 8 - Школа №2
- 9 - Детская школа искусств
- 10 - «Славяне»
- 11 - Сбербанк России
- 12 - Магнит Косметик
- 13 - Магнит
- 14 - Автомойка
- 15 - Аптека
- 16 - Дом Культуры
- 17 - Кафе «Жемчужина»
- 18 - Пятерочка
- 19 - Сальский аграрно-технический колледж
- 20 - Стадион
- 21 - Детский сад
- 22 - Магазин «Максим»
- 23 - Школа







1 ДК
2 ПАМЯТНИК ГОРЬКОМУ
3 ПАМЯТНИК ЛЕНИНУ



- ПЛОЩАДЬ ПЕРЕД ДК
- ПАРК
- ДЕТСКАЯ ПЛОЩАДКА
- СПОРТИВНАЯ ПЛОЩАДКА
- ПЛОЩАДКА ГТО
- ТАНЦЕВАЛЬНАЯ ПЛОЩАДКА (ЗАБРОШЕНА)










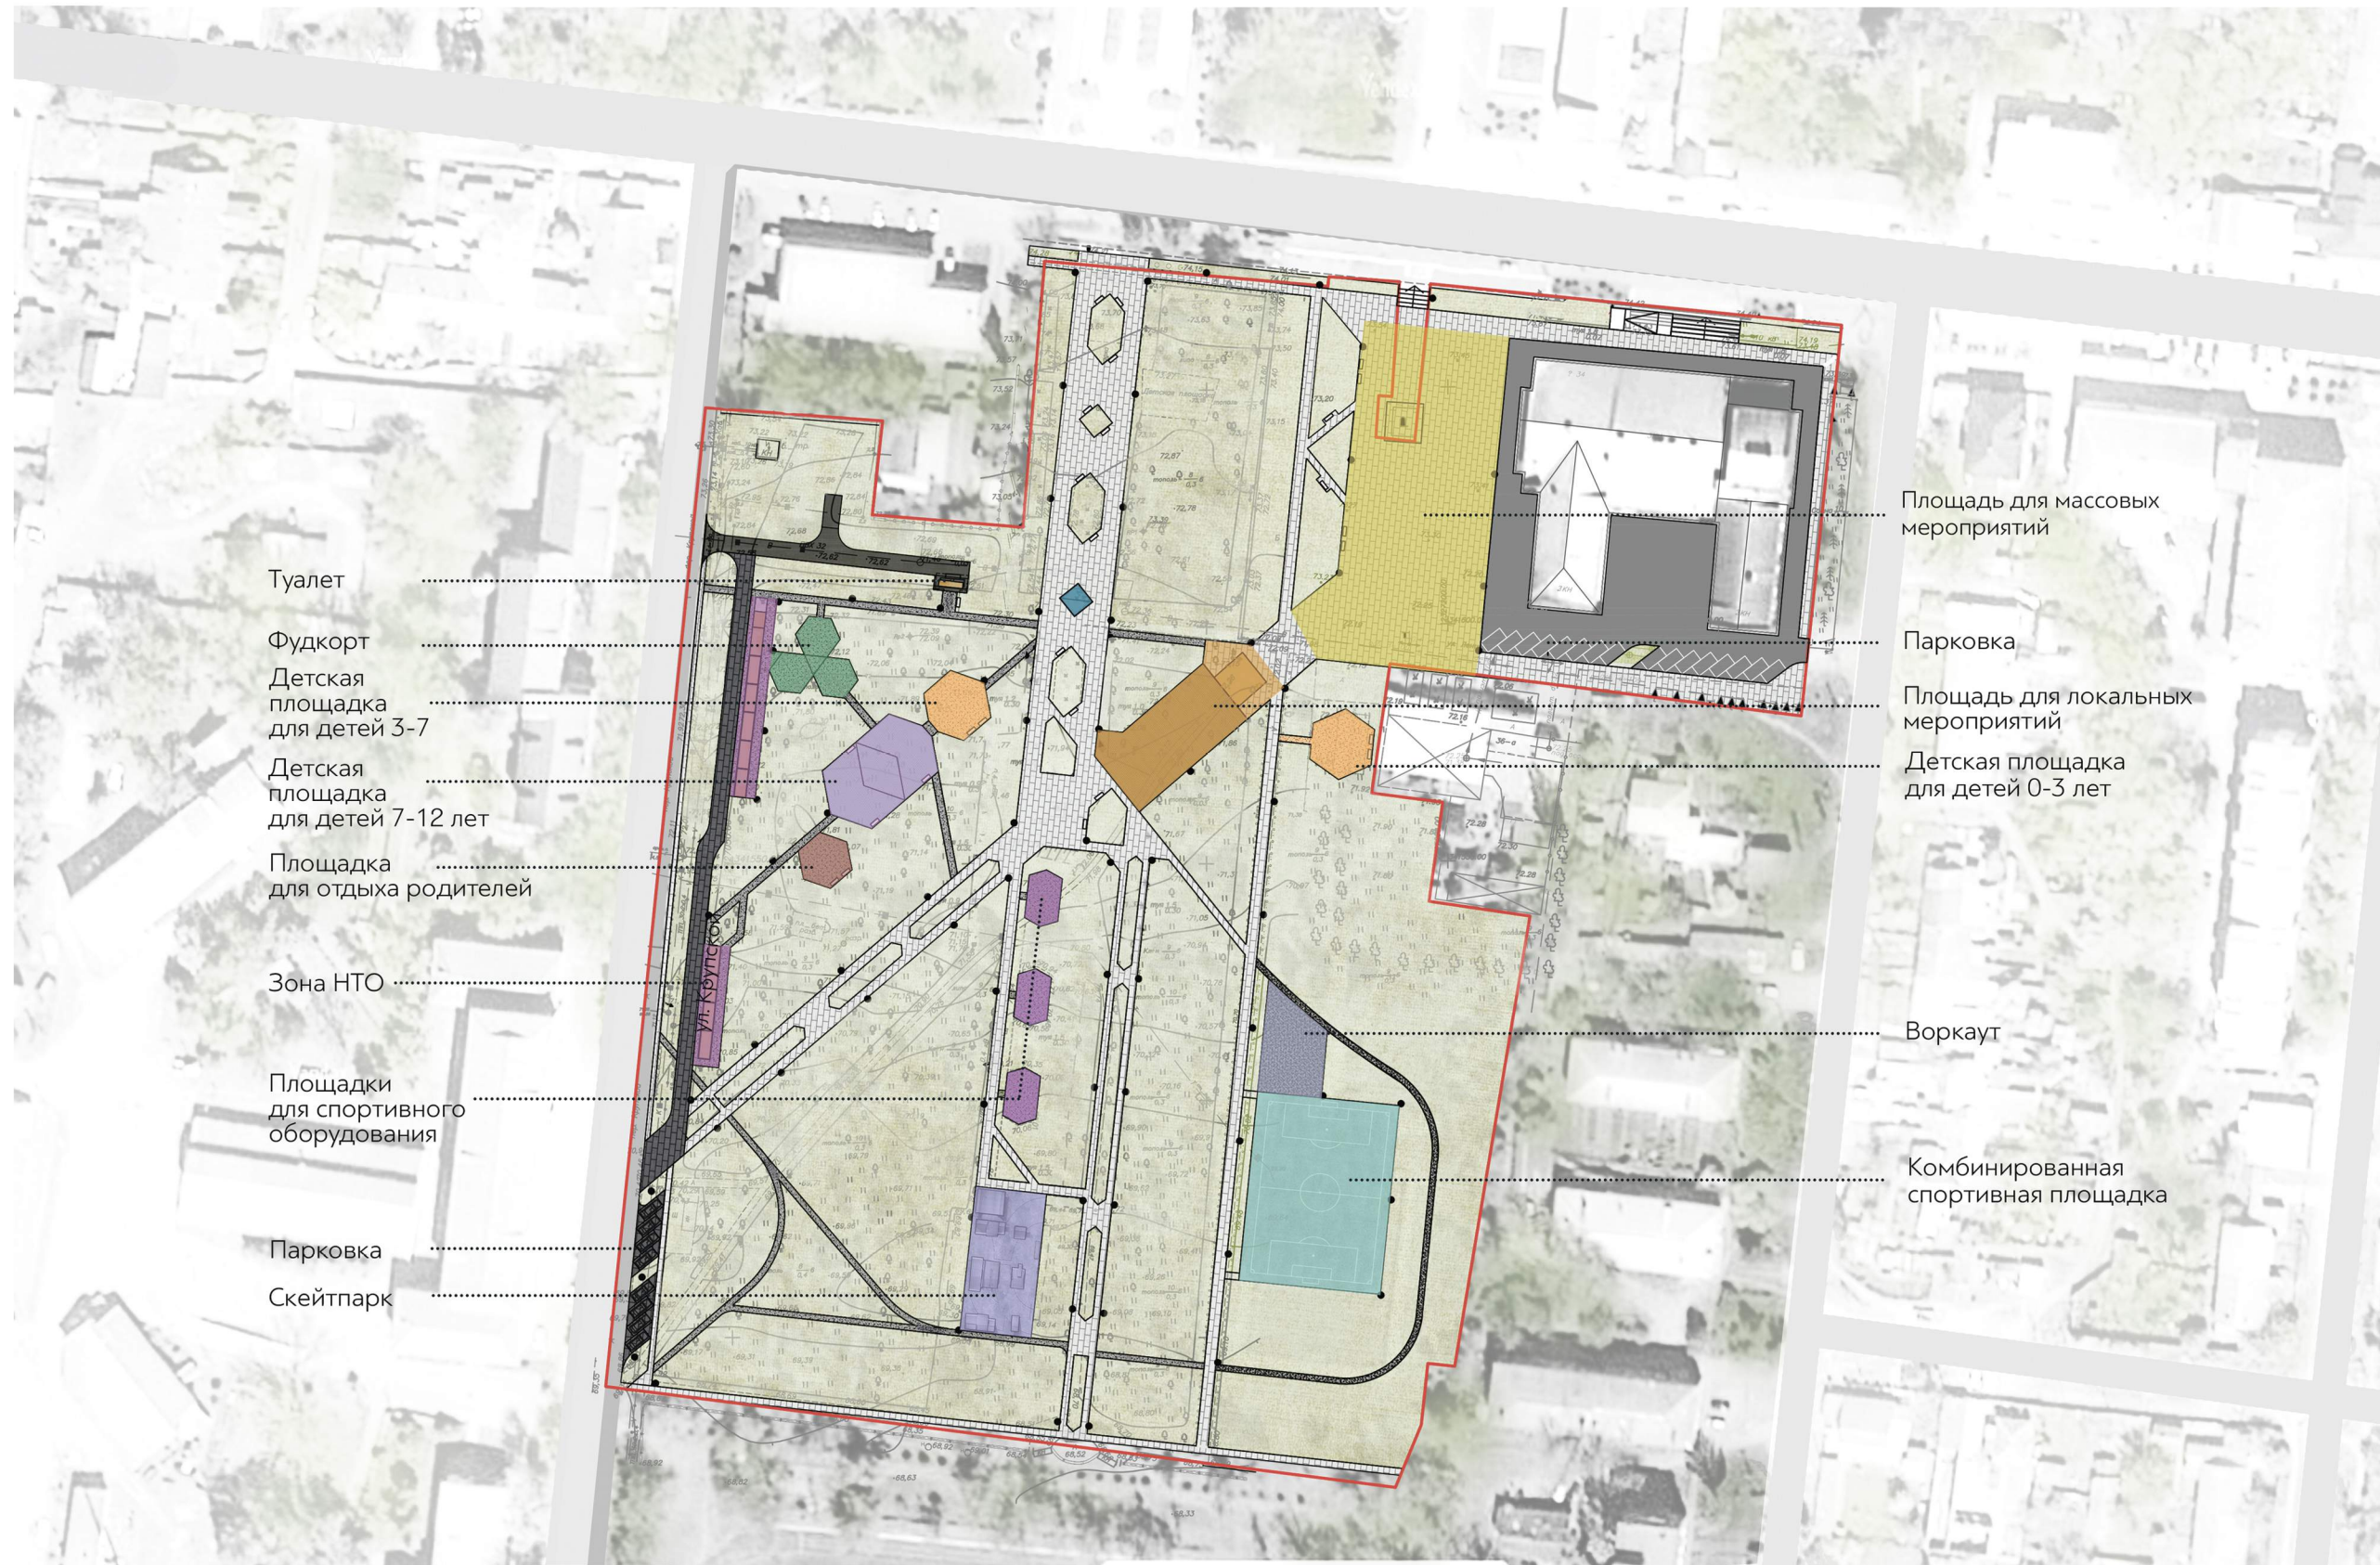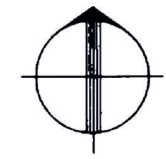

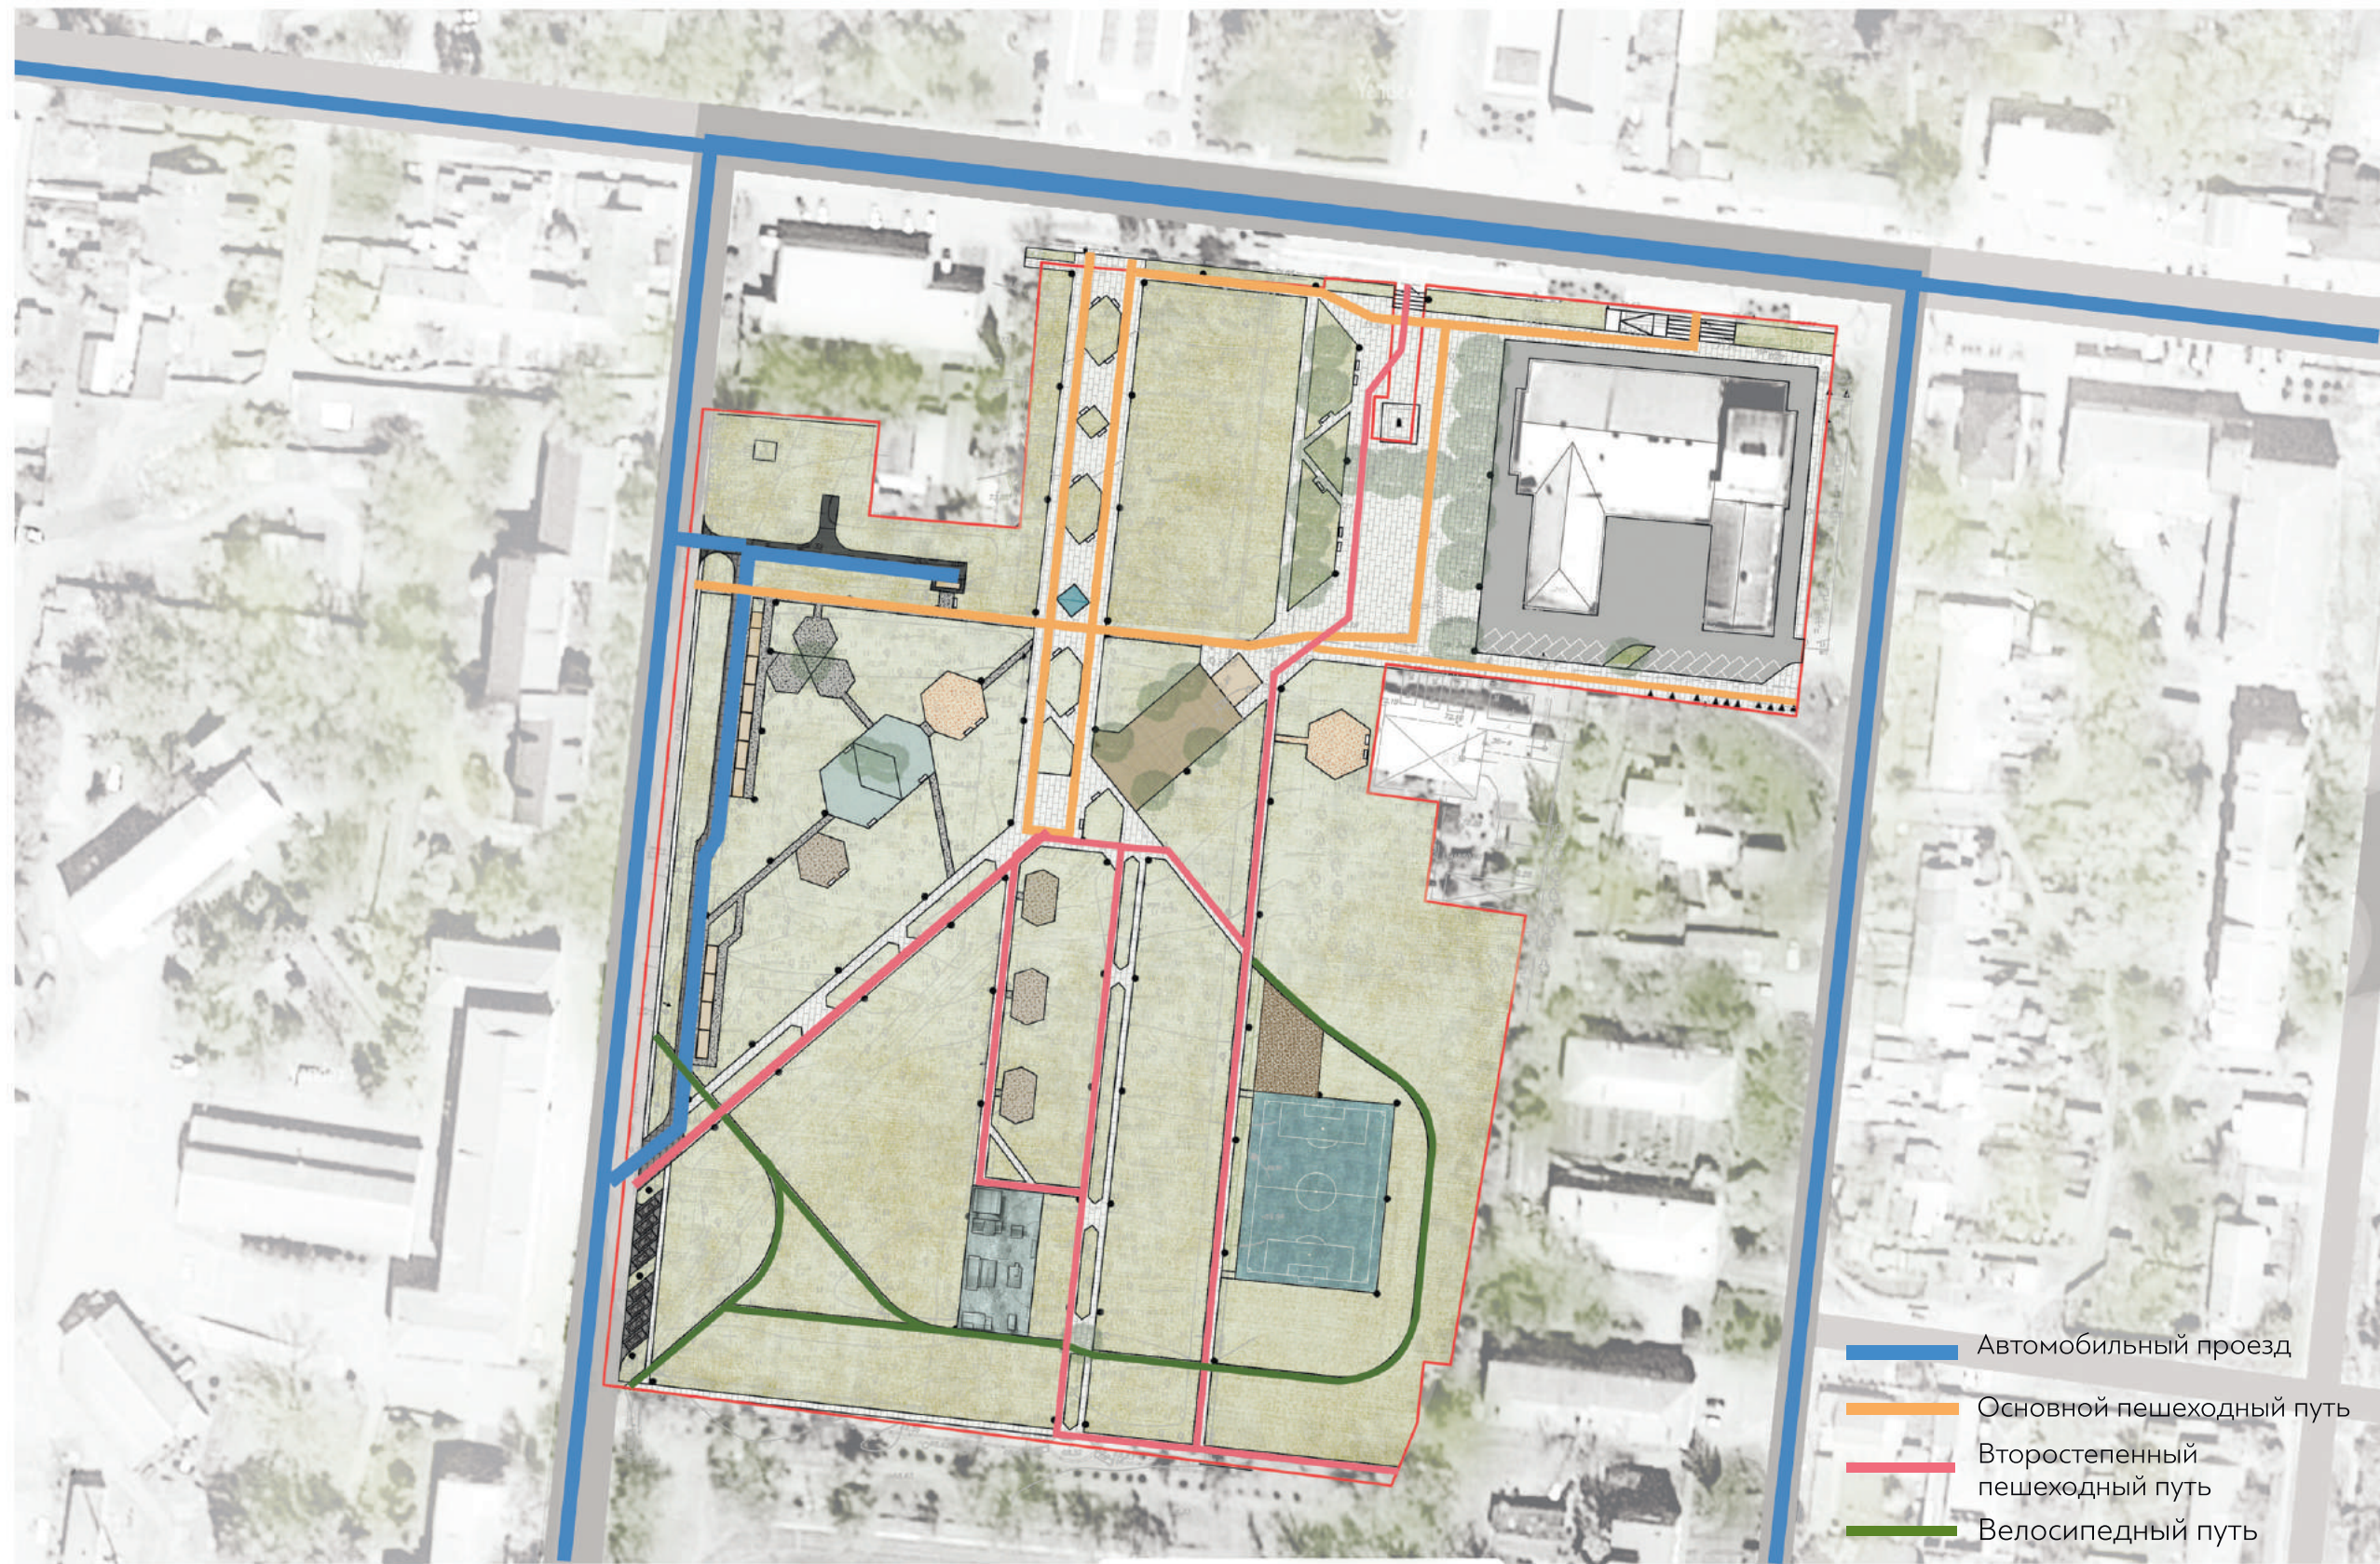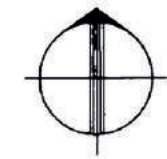

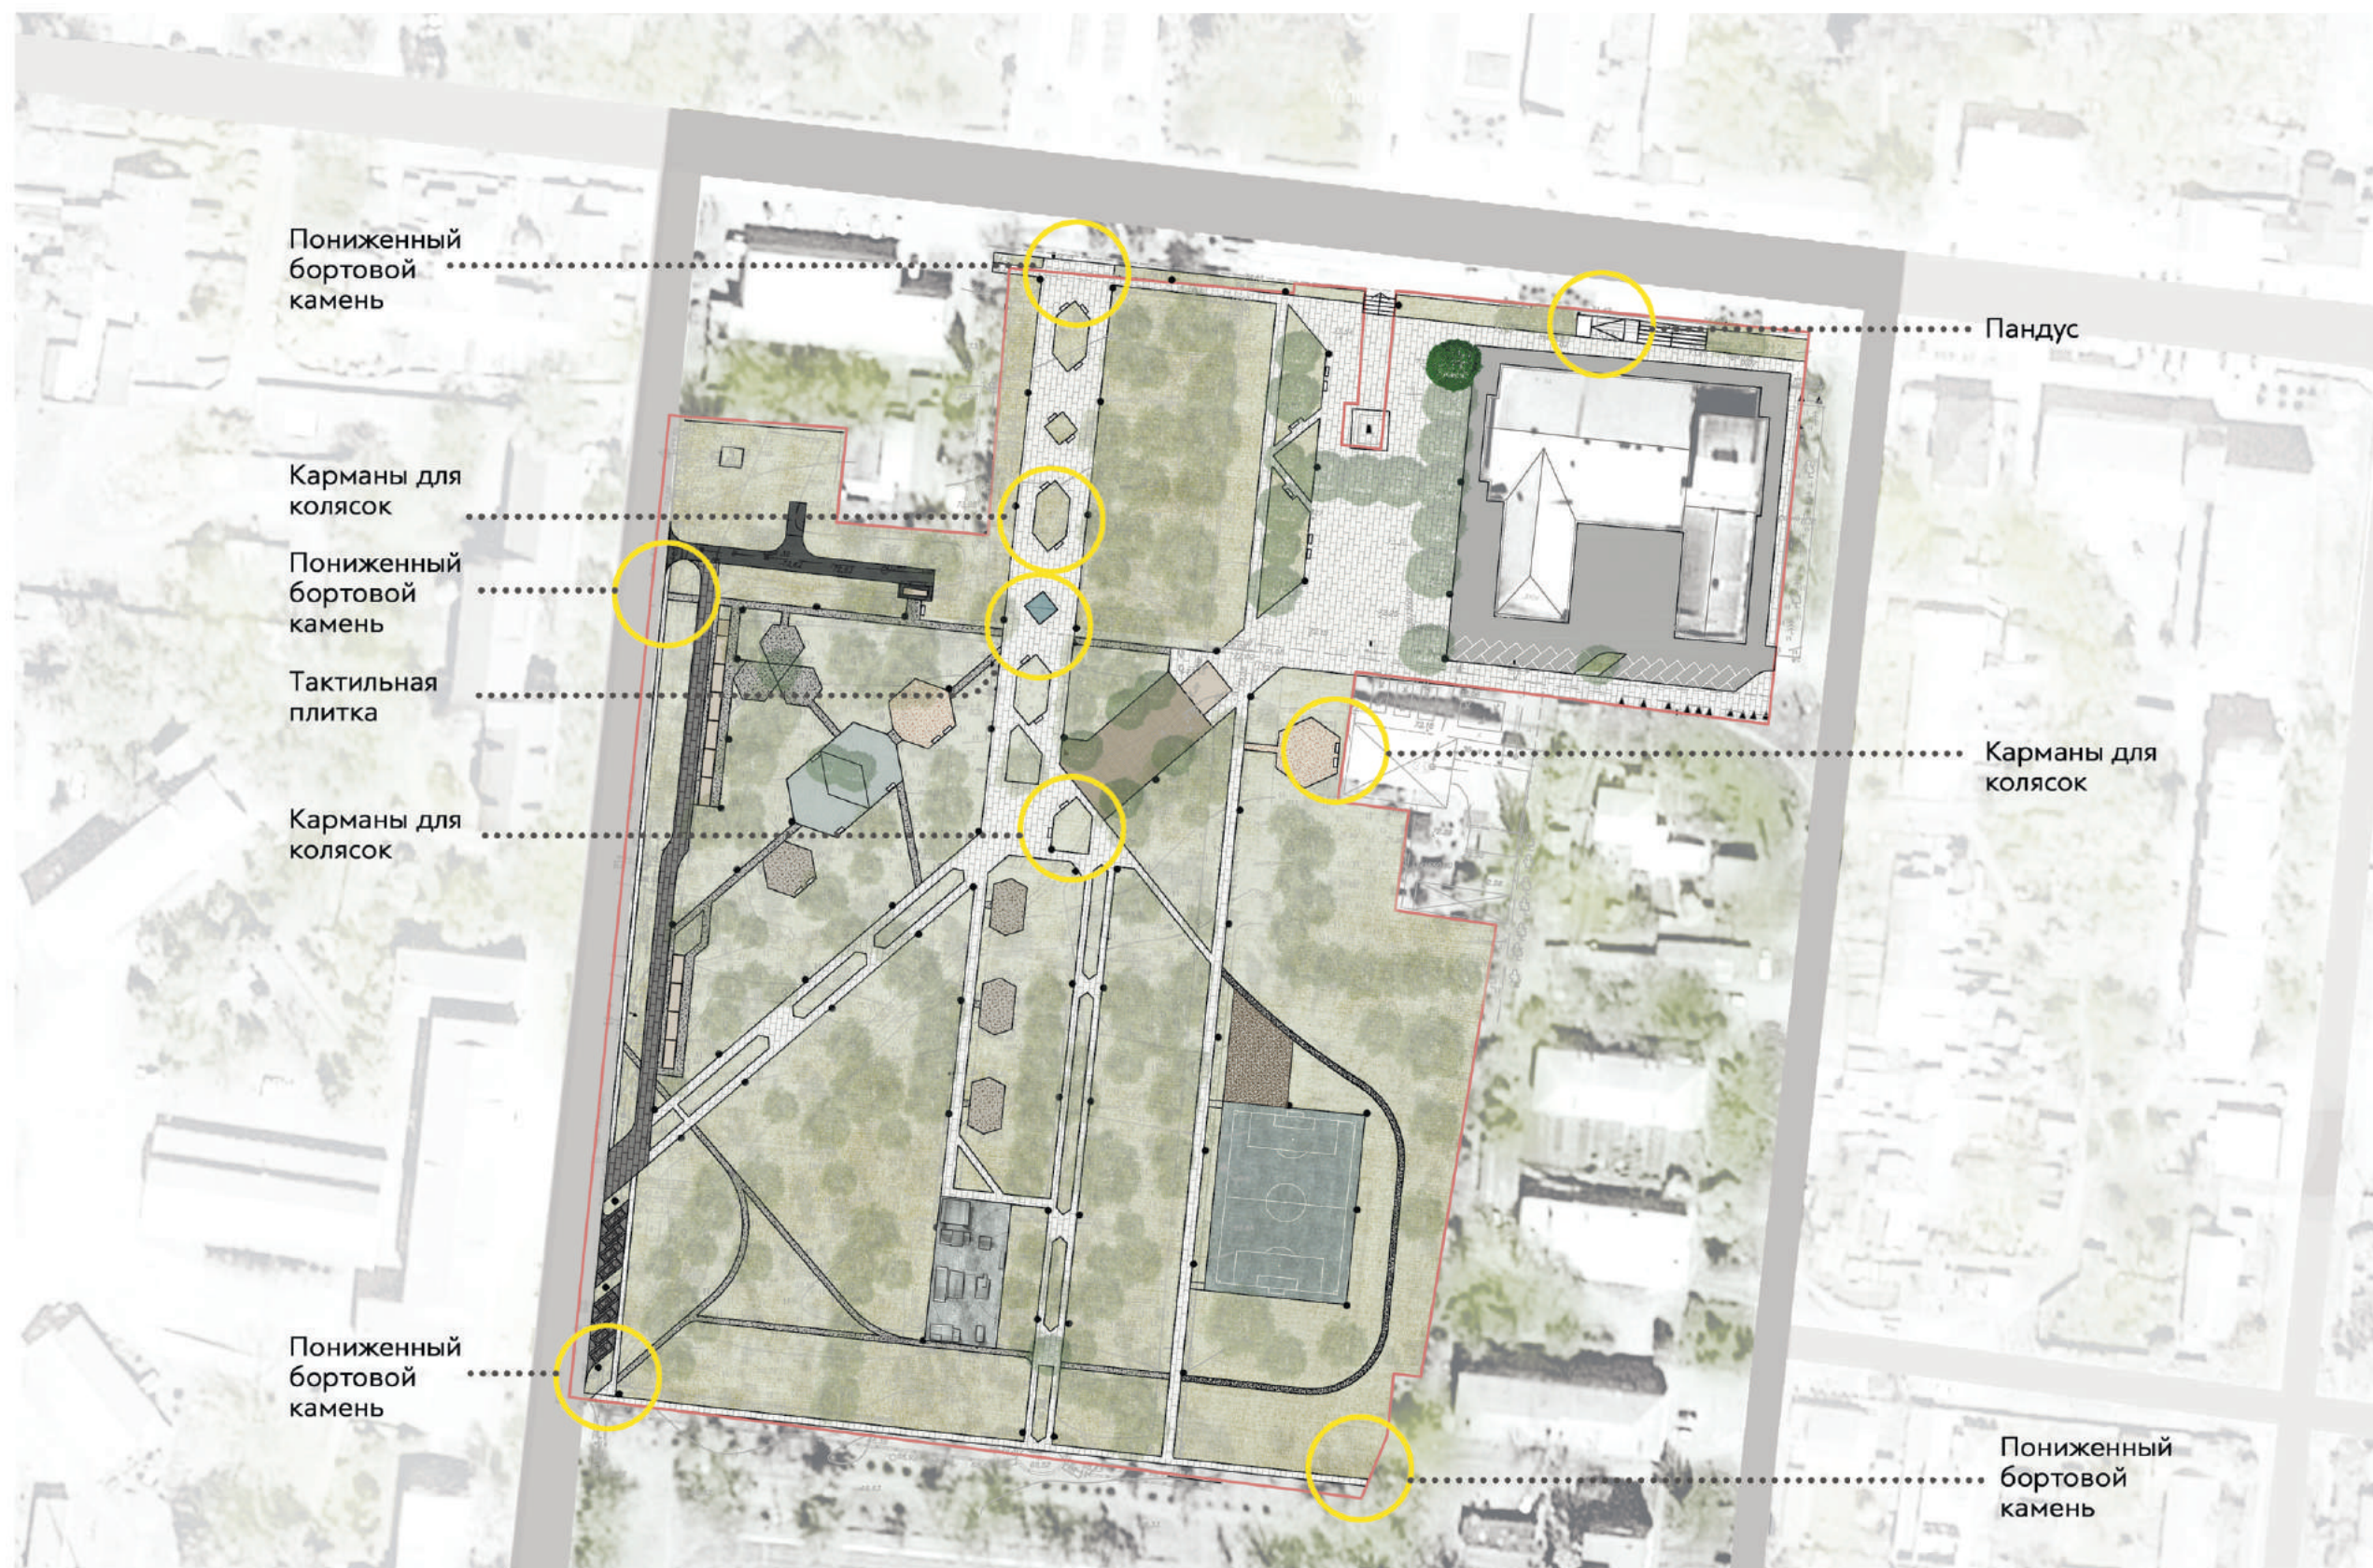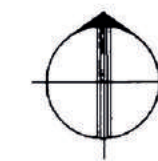

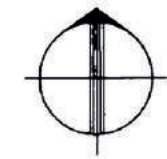

Липа европейская



Клен полевой



Дуб черешчатый



Чубушник
венечный



Дерен белый






Существующие деревья
Высаживаемые деревья

ПРЕДЛОЖЕНИЯ ПО РАЗМЕЩЕНИЮ МАЛЫХ АРХИТЕКТУРНЫХ ФОРМ, НЕСТАЦИОНАРНЫХ ОБЪЕКТОВ И ЭЛЕМЕНТОВ ОСВЕЩЕНИЯ




- Скамейка
- Фонарь
- Питьевой фонтанчик

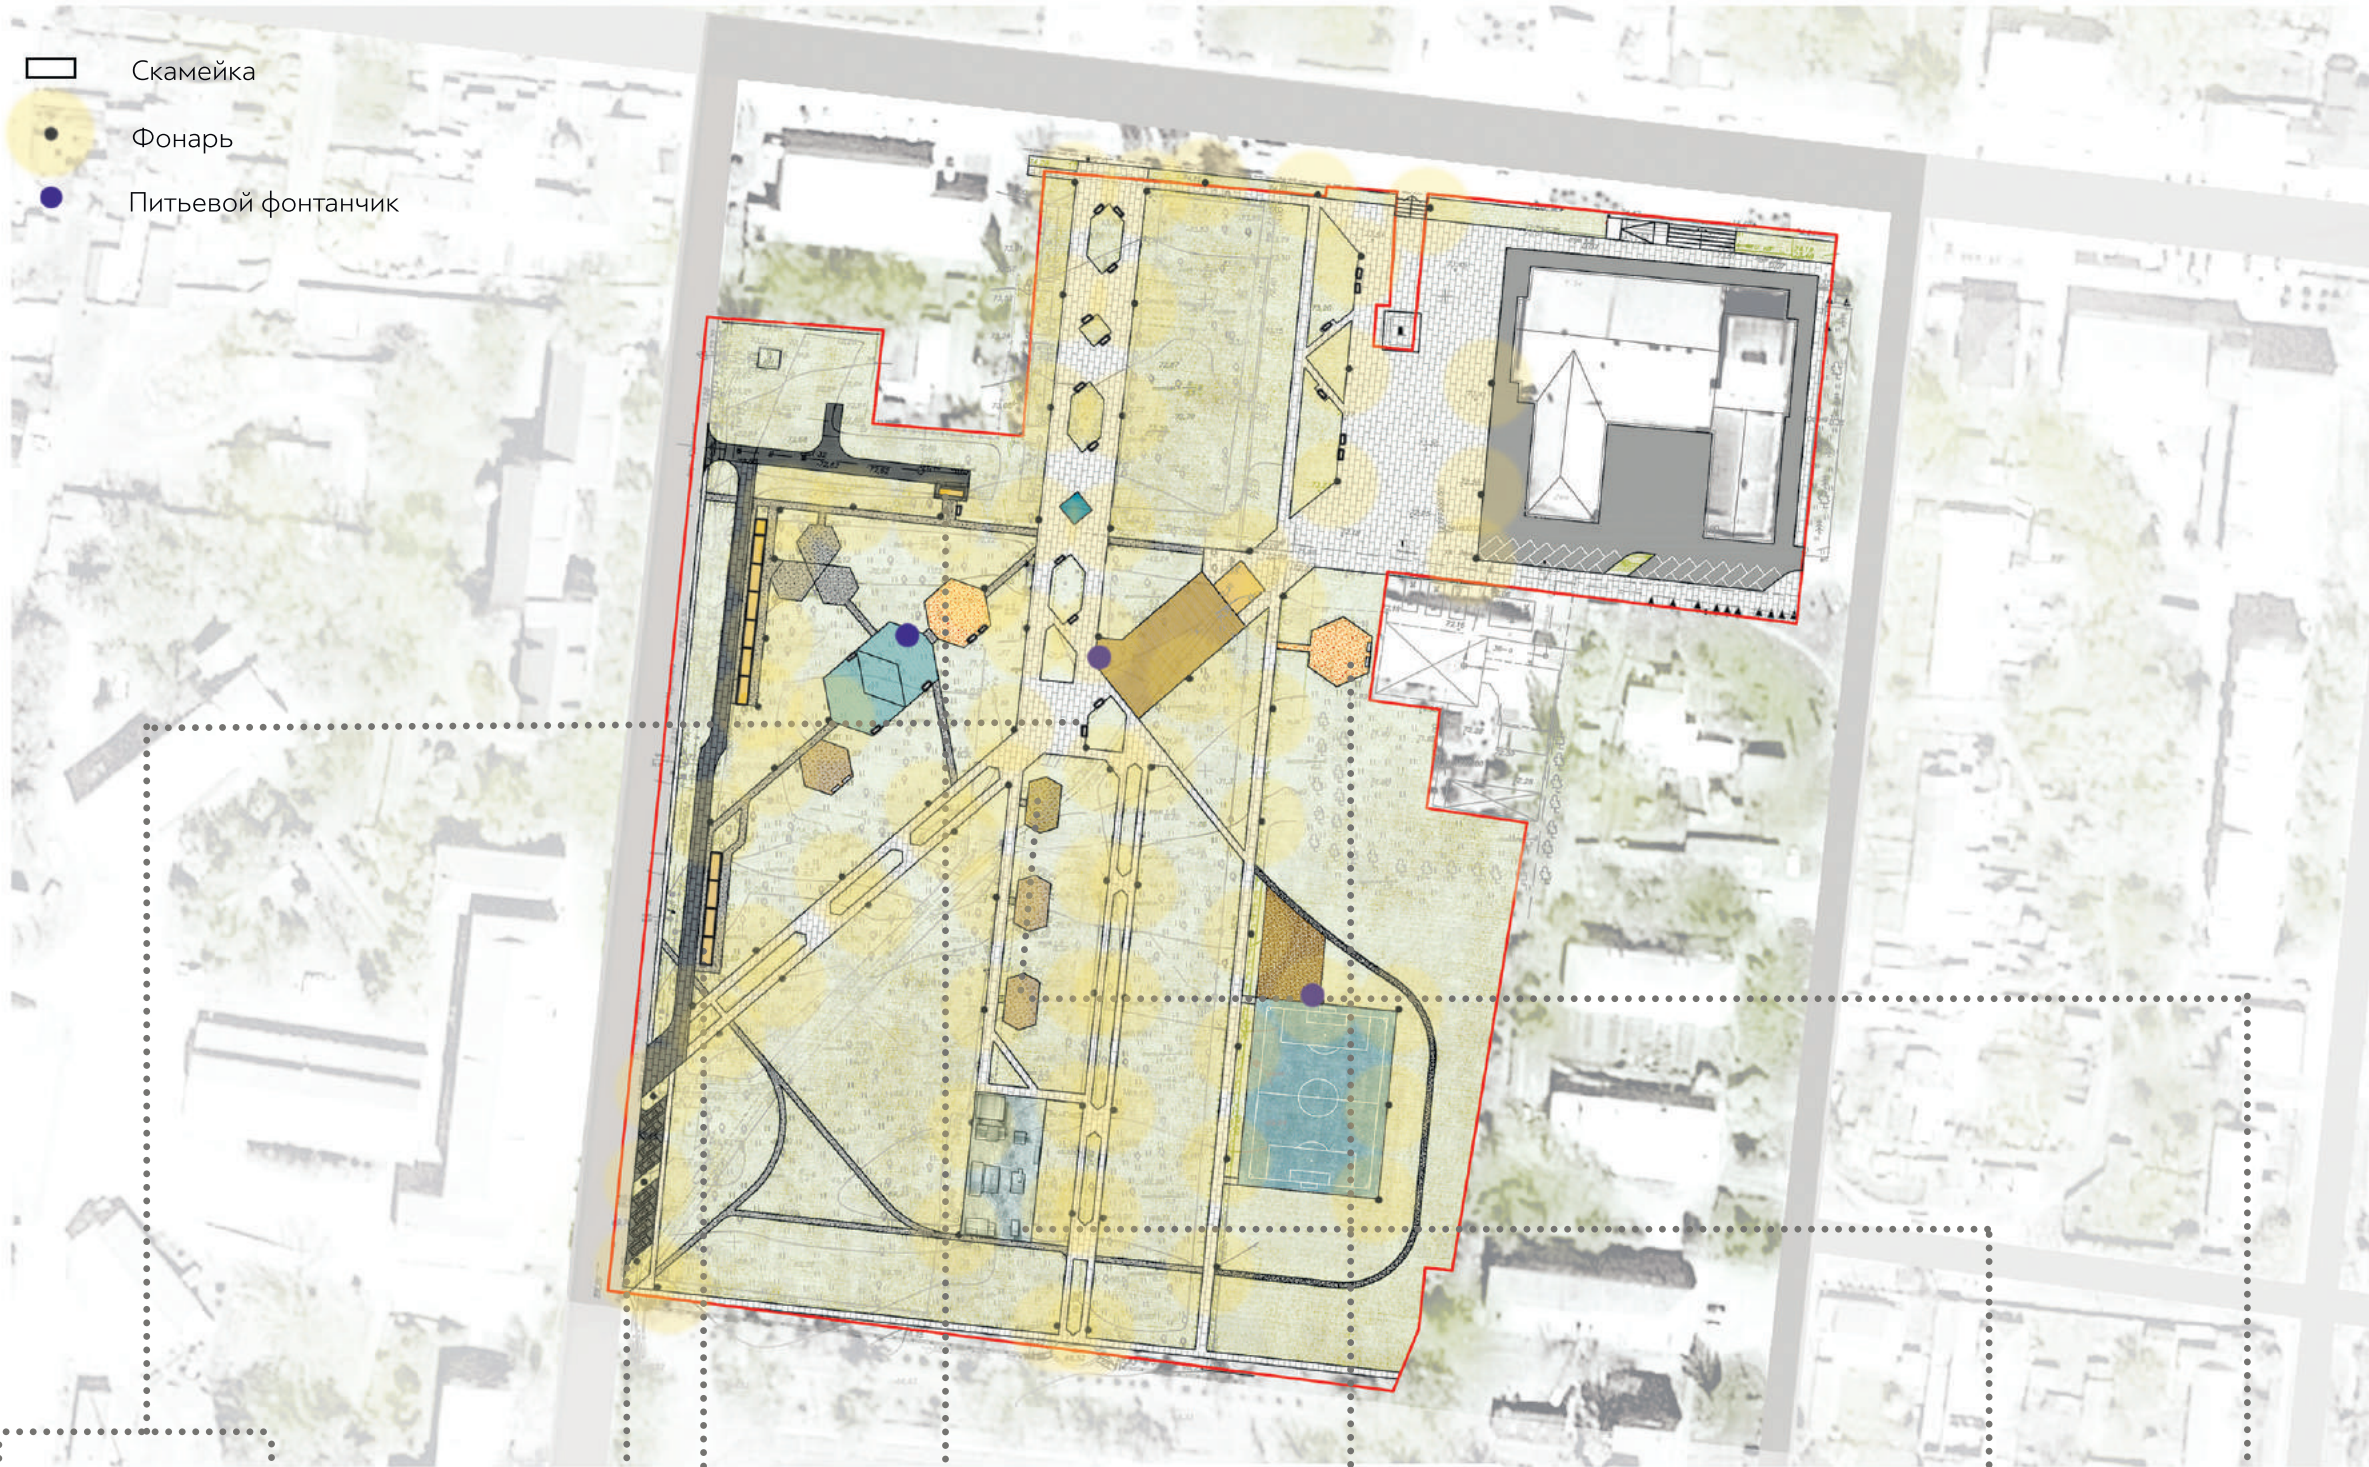

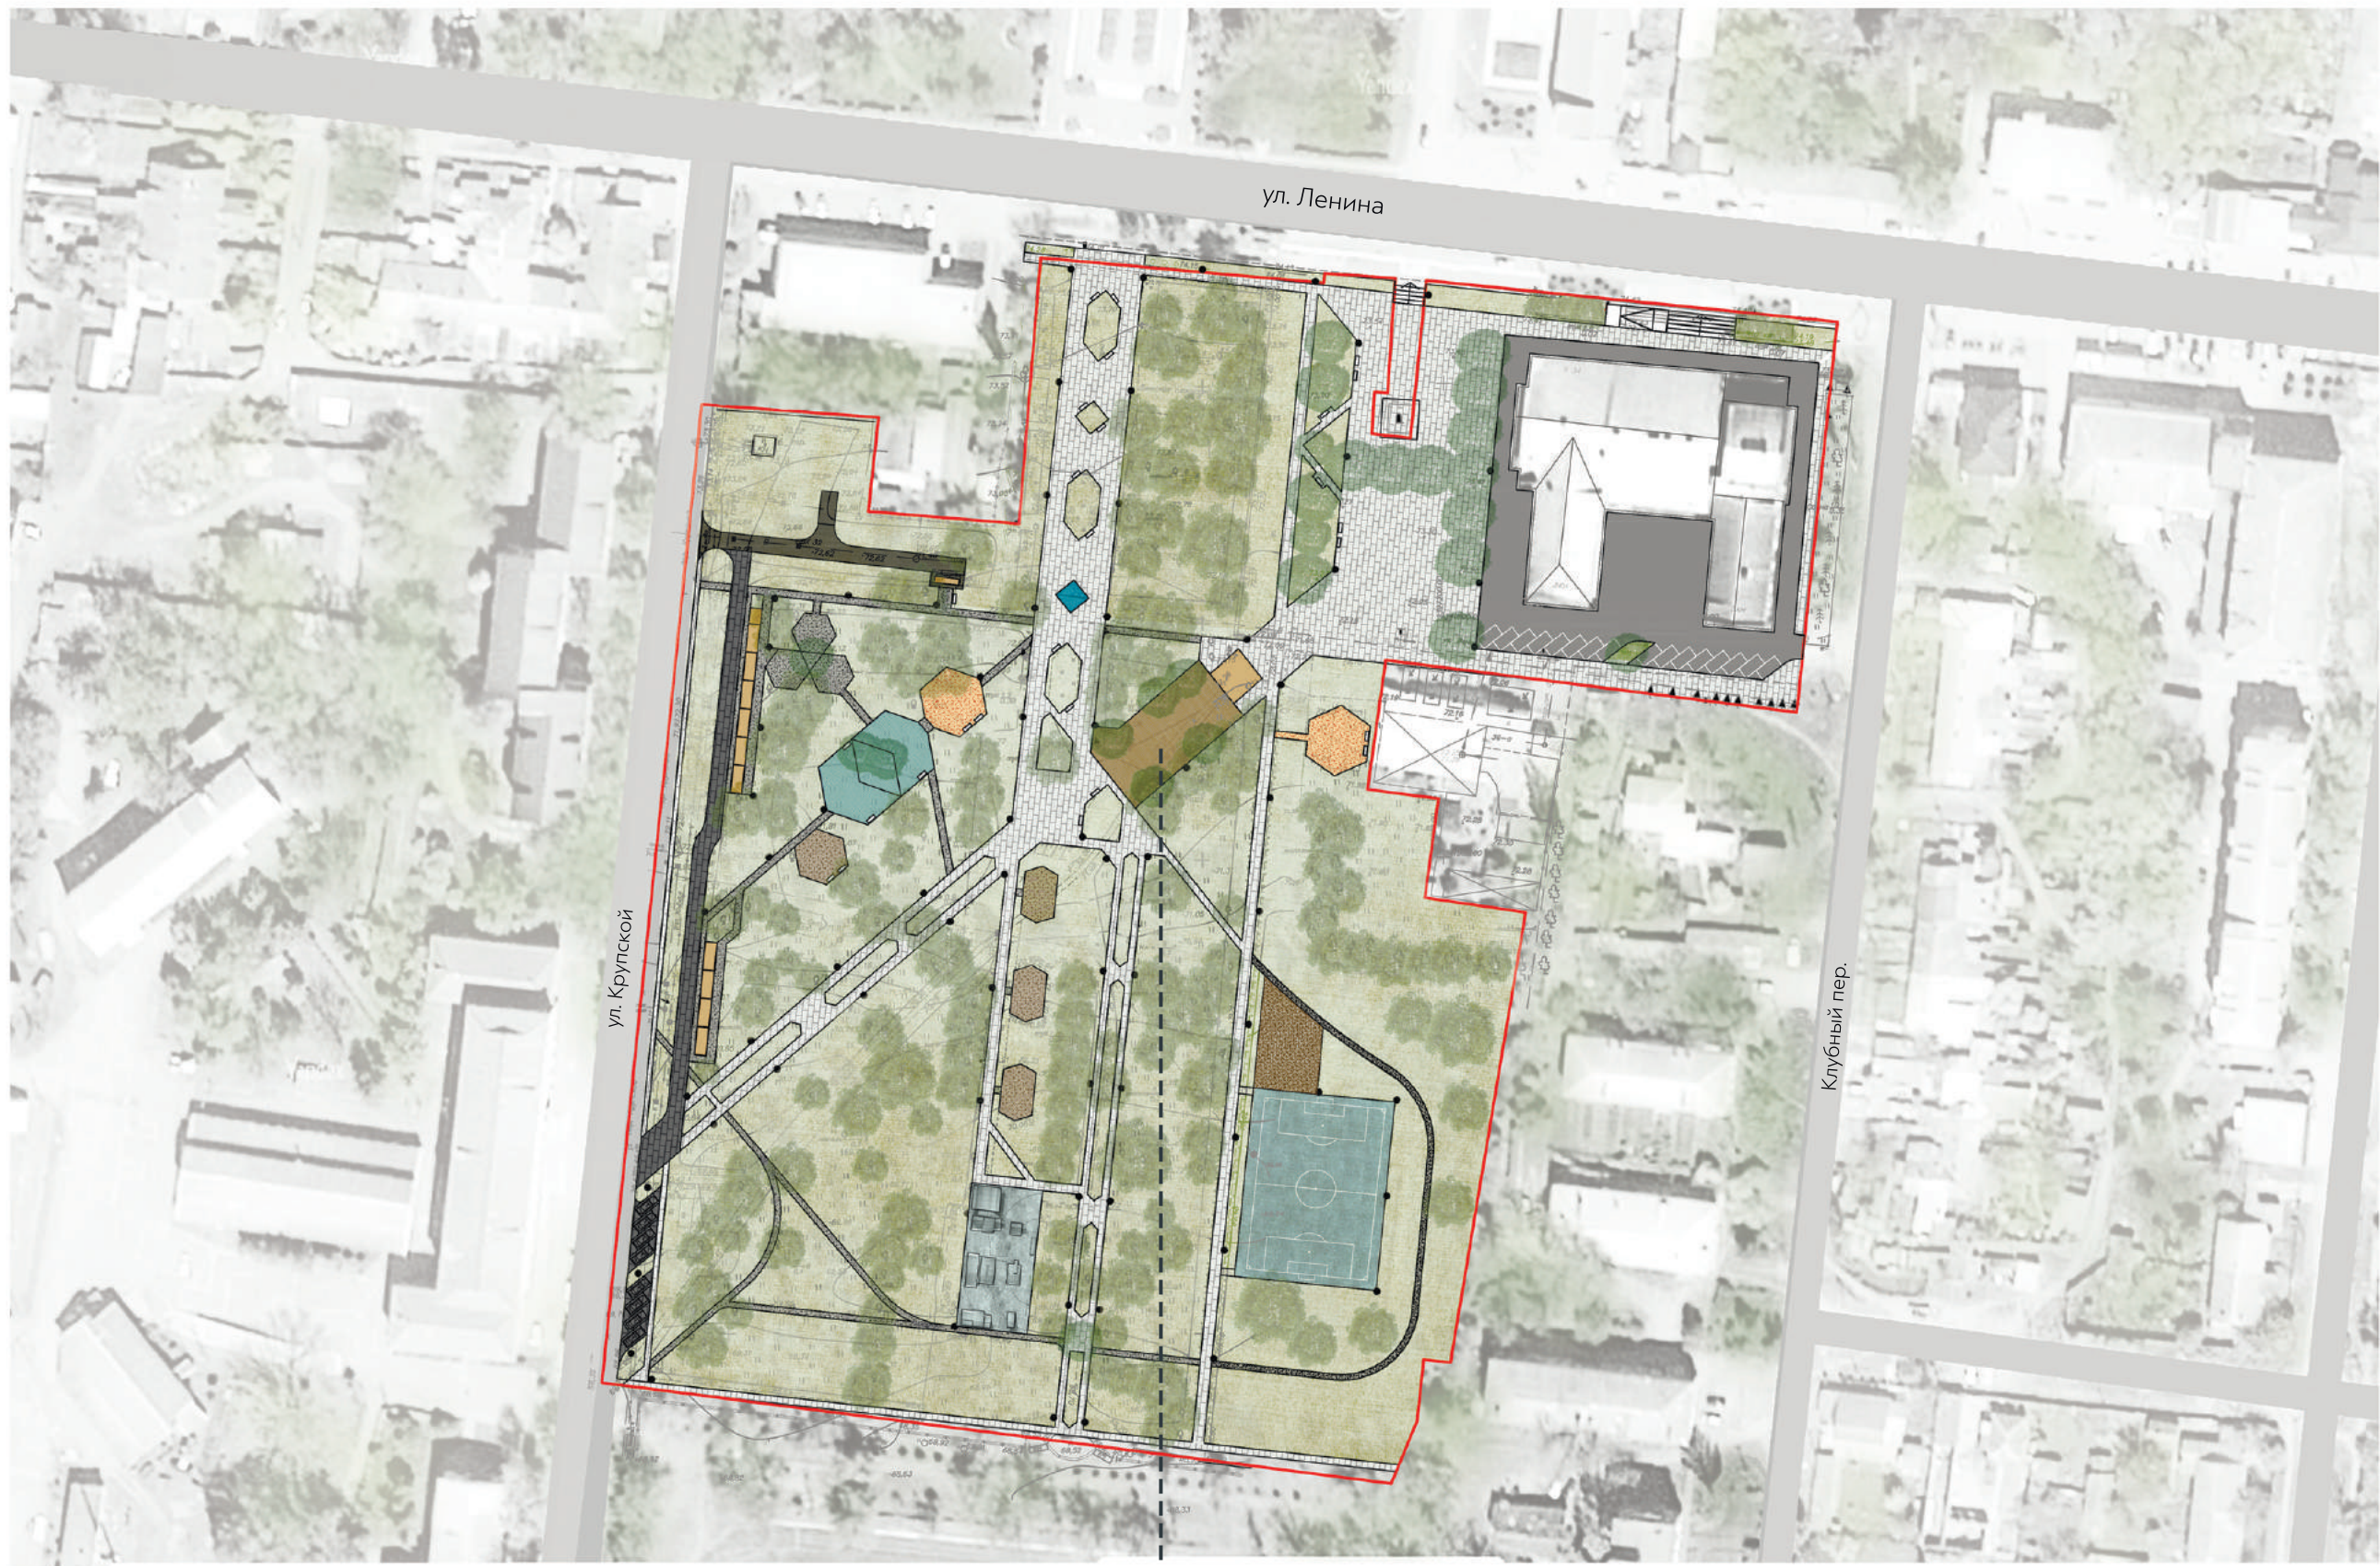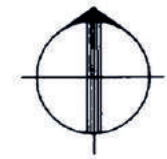


1



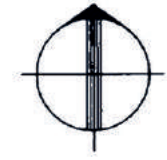

2

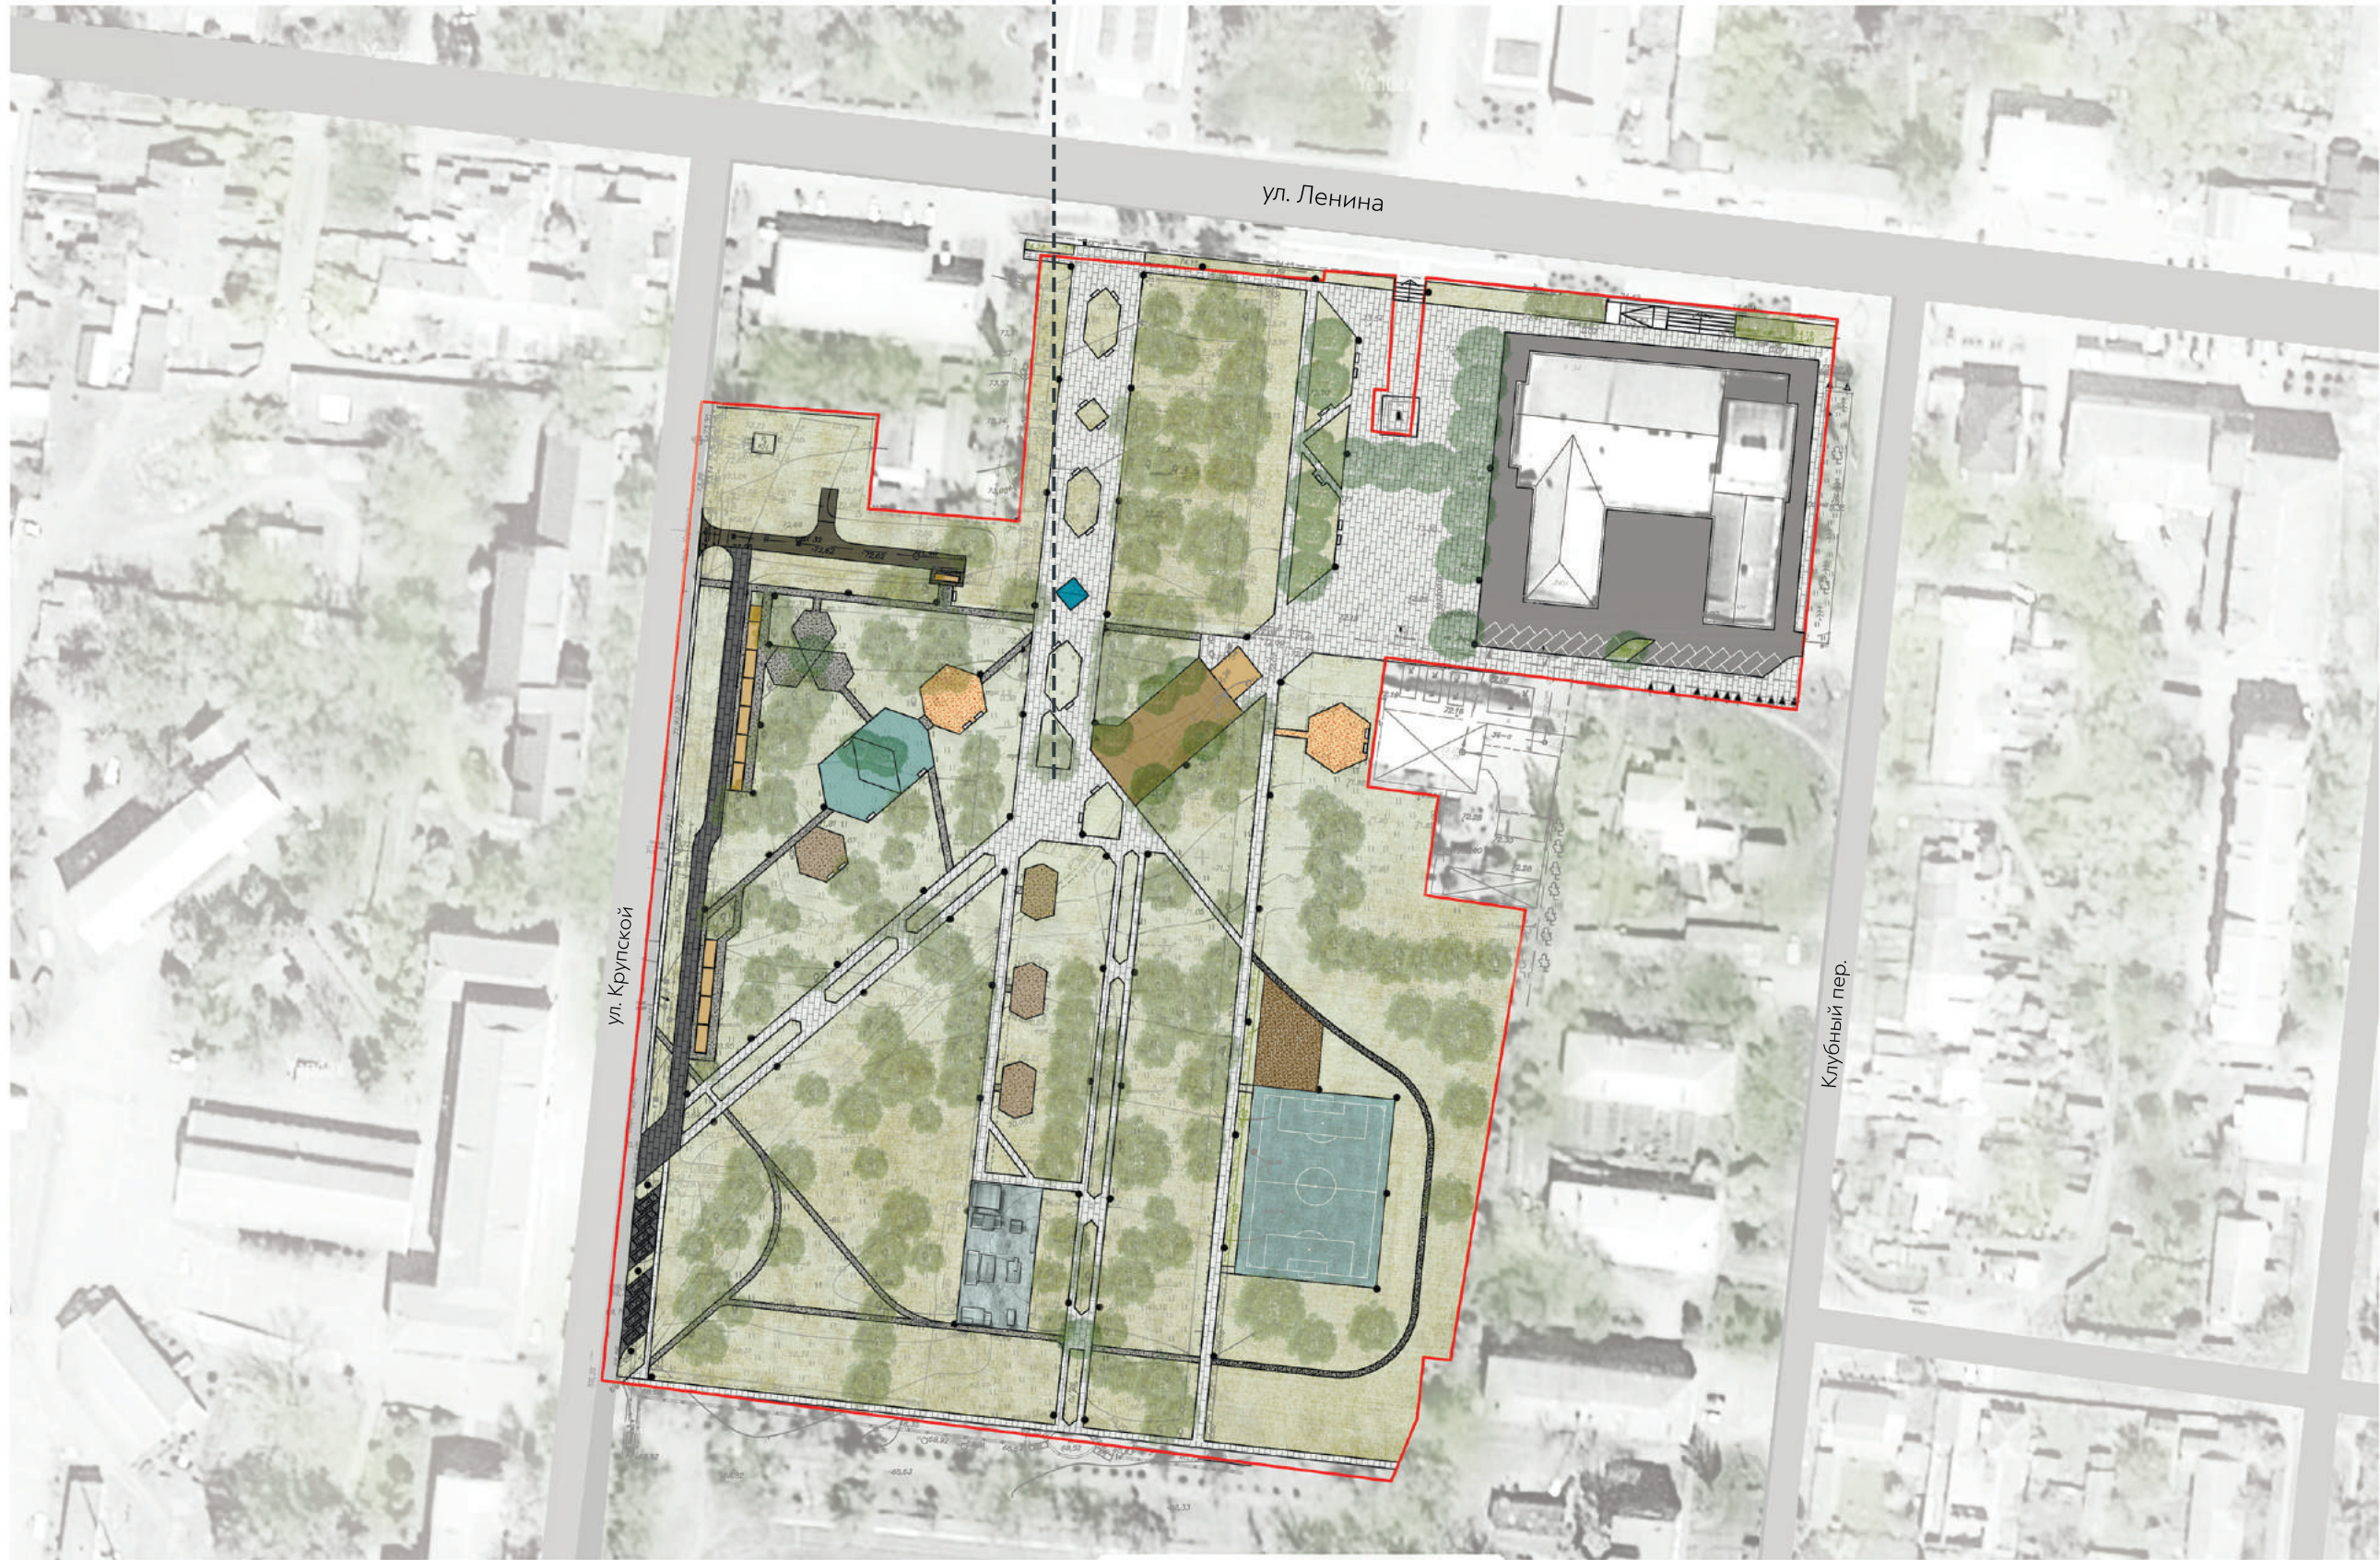





3





